


MUĞLA İLİ, MENTEŞE İLÇESİ, KAFACA MAHALLESİ
YENİLENEBİLİR ENERJİ KAYNAKLARINA DAYALI ÜRETİM
TESİSİ ALANI (TOPLAM 24,4367 MWm KURULU
GÜÇLÜ GÜNEŞ ENERJİ SANTRALİ) AMAÇLI
1/1000 ÖLÇEKLİ UYGULAMA İMAR PLANI DEĞİŞİKLİĞİ

PAFTA NO: N20-D-04-A-2-B ÖLÇEK: 1/1000

PAFTA İNDEKSİ

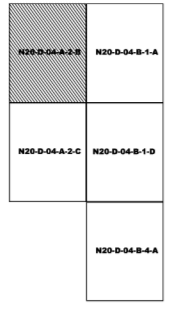

Dosya No : 481137843
Plan No : UİP-481133972
Ölçek : 1/1000

Müellifi tarafından hazırlanan Muğla İli, Menteşe İlçesi, Kafaca Mahallesi, Yatağan Termik Santrali Yardımcı Kaynak Güneş Enerji Santrali Projesi (24,4367 MWm) Yapılaşma Koşullarının Değiştirilmesine İlişkin 1/1.000 Ölçekli Uygulama İmar Planı Değişikliği 3194 sayılı İmar Kanunu'nun Ek 11. Maddesinin (b) bendi uyarınca onaylanmıştır.

T.C.
CEVRE, ŞEHİRCİLİK VE
İKLİM DEĞİŞİKLİĞİ BAKANLIĞI
Mekânsal Planlama Genel Müdürlüğü a.


01	02	03	04	05	06	07	08	09	10	11	12	13	14	15	16	17	18	19	20	

MUĞLA - MENTEŞE - KAFACA

(AYDIN)

N20-d-04-a-2-b

N20-a-24-d-3-c

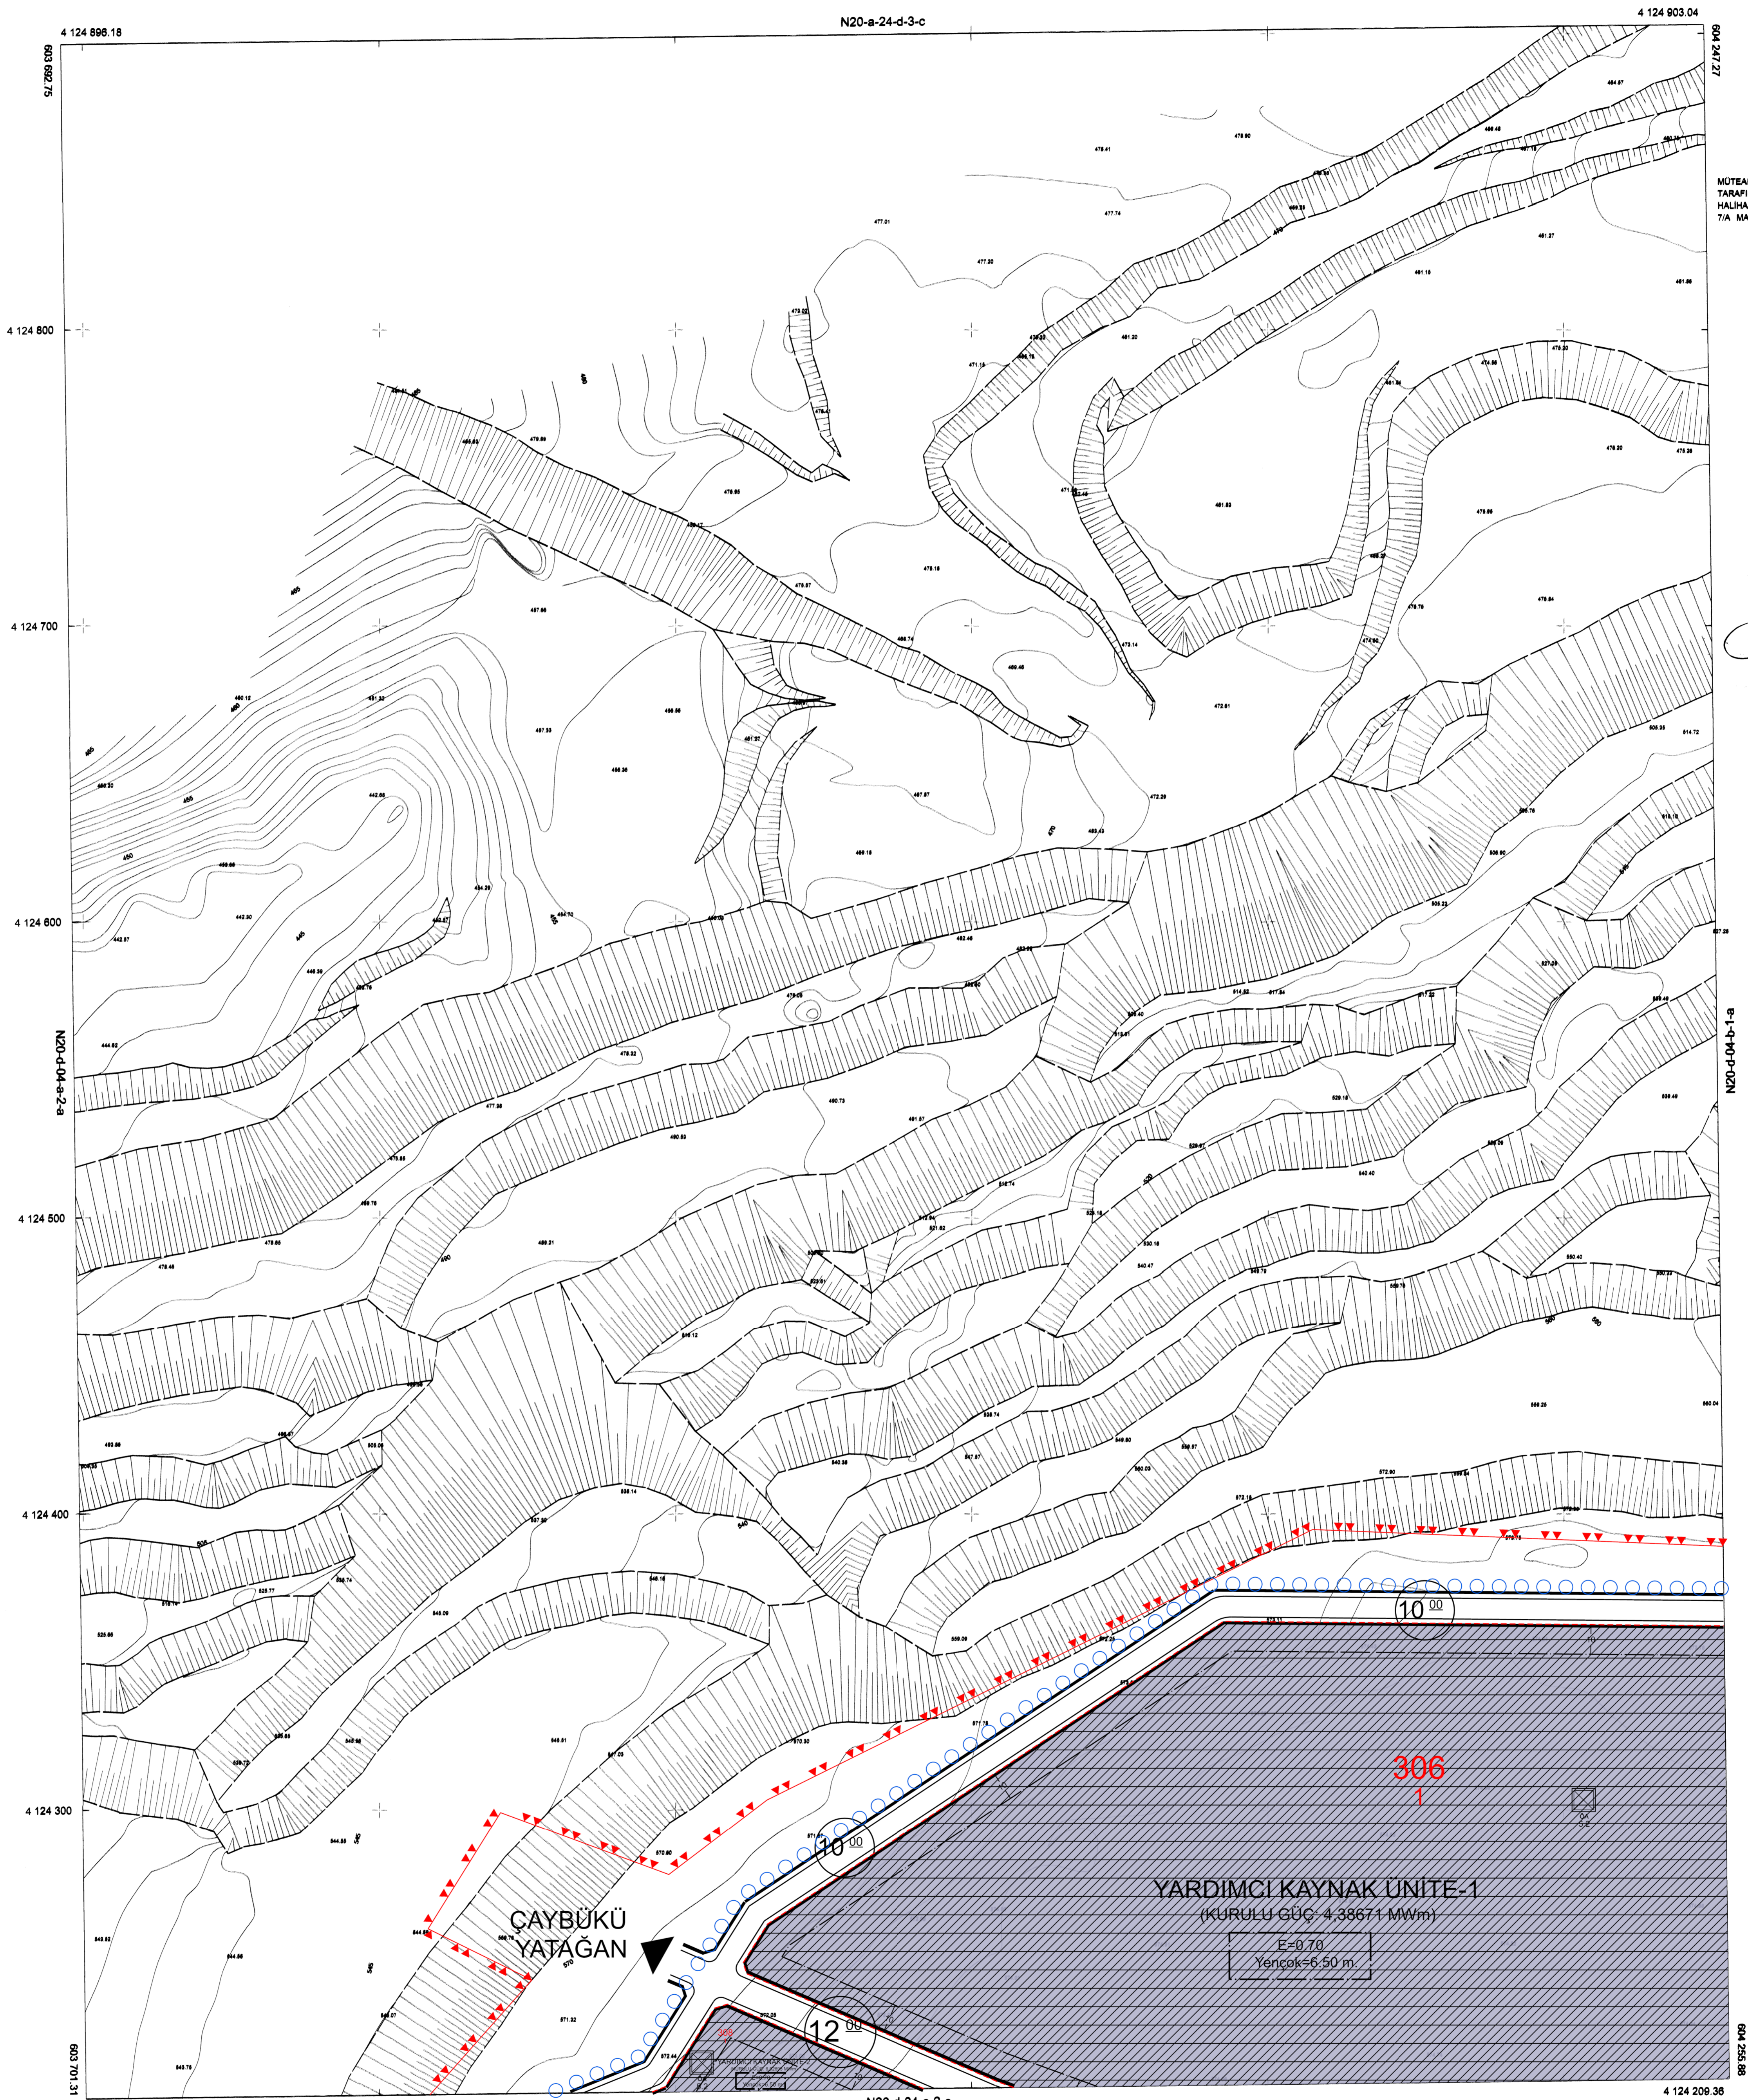

MÜTEAHHİT NOKTA HARİTA ALI DENİZ ÇIRAK
TARAFINDAN YAPILAN 13 ADET 1/1000 ÖLÇEKLİ
HALİHAZIR HARİTA 3194 SAYILI İMAR KANUNUNUN
7/A MADDESİNE GÖRE İNCELENDİ VE ONANDI.

KONTROL
TABDİK

Ali Deniz Çirak
Harita Mühendisi

Ali Deniz Çirak
Harita Şube Müdürü

ONAY
15.8.2022

Büyük Mühür



MUĞLA - MENTEŞE - KAFACA-N20-d-04-a-2-b
(AYDIN)

ELİPSOİD : QRS80
DATUM : ITRF98
BAŞLANGIÇ EPOKU : 2005
PROJEKSİYON : UTM(27-3)

1/1000

MÜTEAHHİT NOKTA HARİTA
SORUMLU MOH. ALI DENİZ ÇIRAK
TERSİMAT ALI DENİZ ÇIRAK