

MUĞLA İLİ, MENTEŞE İLÇESİ, KAFACA MAHALLESİ  
YENİLENEBİLİR ENERJİ KAYNAKLARINA DAYALI ÜRETİM  
TESİSİ ALANI (TOPLAM 24.4367 MWm KURULU  
GÜÇLÜ GÜNEŞ ENERJİ SANTRALI) AMAÇLI  
1/1000 ÖLÇEKLİ UYGULAMA İMAR PLANI DEĞİŞİKLİĞİ

PAFTA NO: N20-D-04-A-2-C ÖLÇEK: 1/1000

PAFTA İNDEKSİ

01	02	03	04	05
06	07	08	09	10
11	D	13	14	15
16	17	18	19	20
21	22	23	24	25

Dosya No : 481137843  
Plan No : UİP-481133972  
Ölçek : 1/1000


Müellifi tarafından hazırlanan Muğla İli, Menteşe İlçesi, Kafaca Mahallesi, Yatağan Termik Santrali Yardımcı Kaynak Güneş Enerji Santrali Projesi (24.4367 MWm) Yapılma Koşullarının Değiştirilmesine İlişkin 1/1.000 Ölçekli Uygulama İmar Planı Değişikliği 3194 sayılı İmar Kanunu'nun Ek II. Maddesinin (b) bendi uyarınca onaylanmıştır.

T.C.  
ÇEVRE, ŞEHİRCİLİK VE  
İKLİM DEĞİŞİKLİĞİ BAKANLIĞI  
Mekânsal Planlama Genel Müdürlüğü a.

01	02	03	04	05
06	07	08	09	10
11	D	13	14	15
16	17	18	19	20
21	22	23	24	25

# MUĞLA - MENTEŞE - KAFACA

(AYDIN)  
N20-d-04-a-2-c

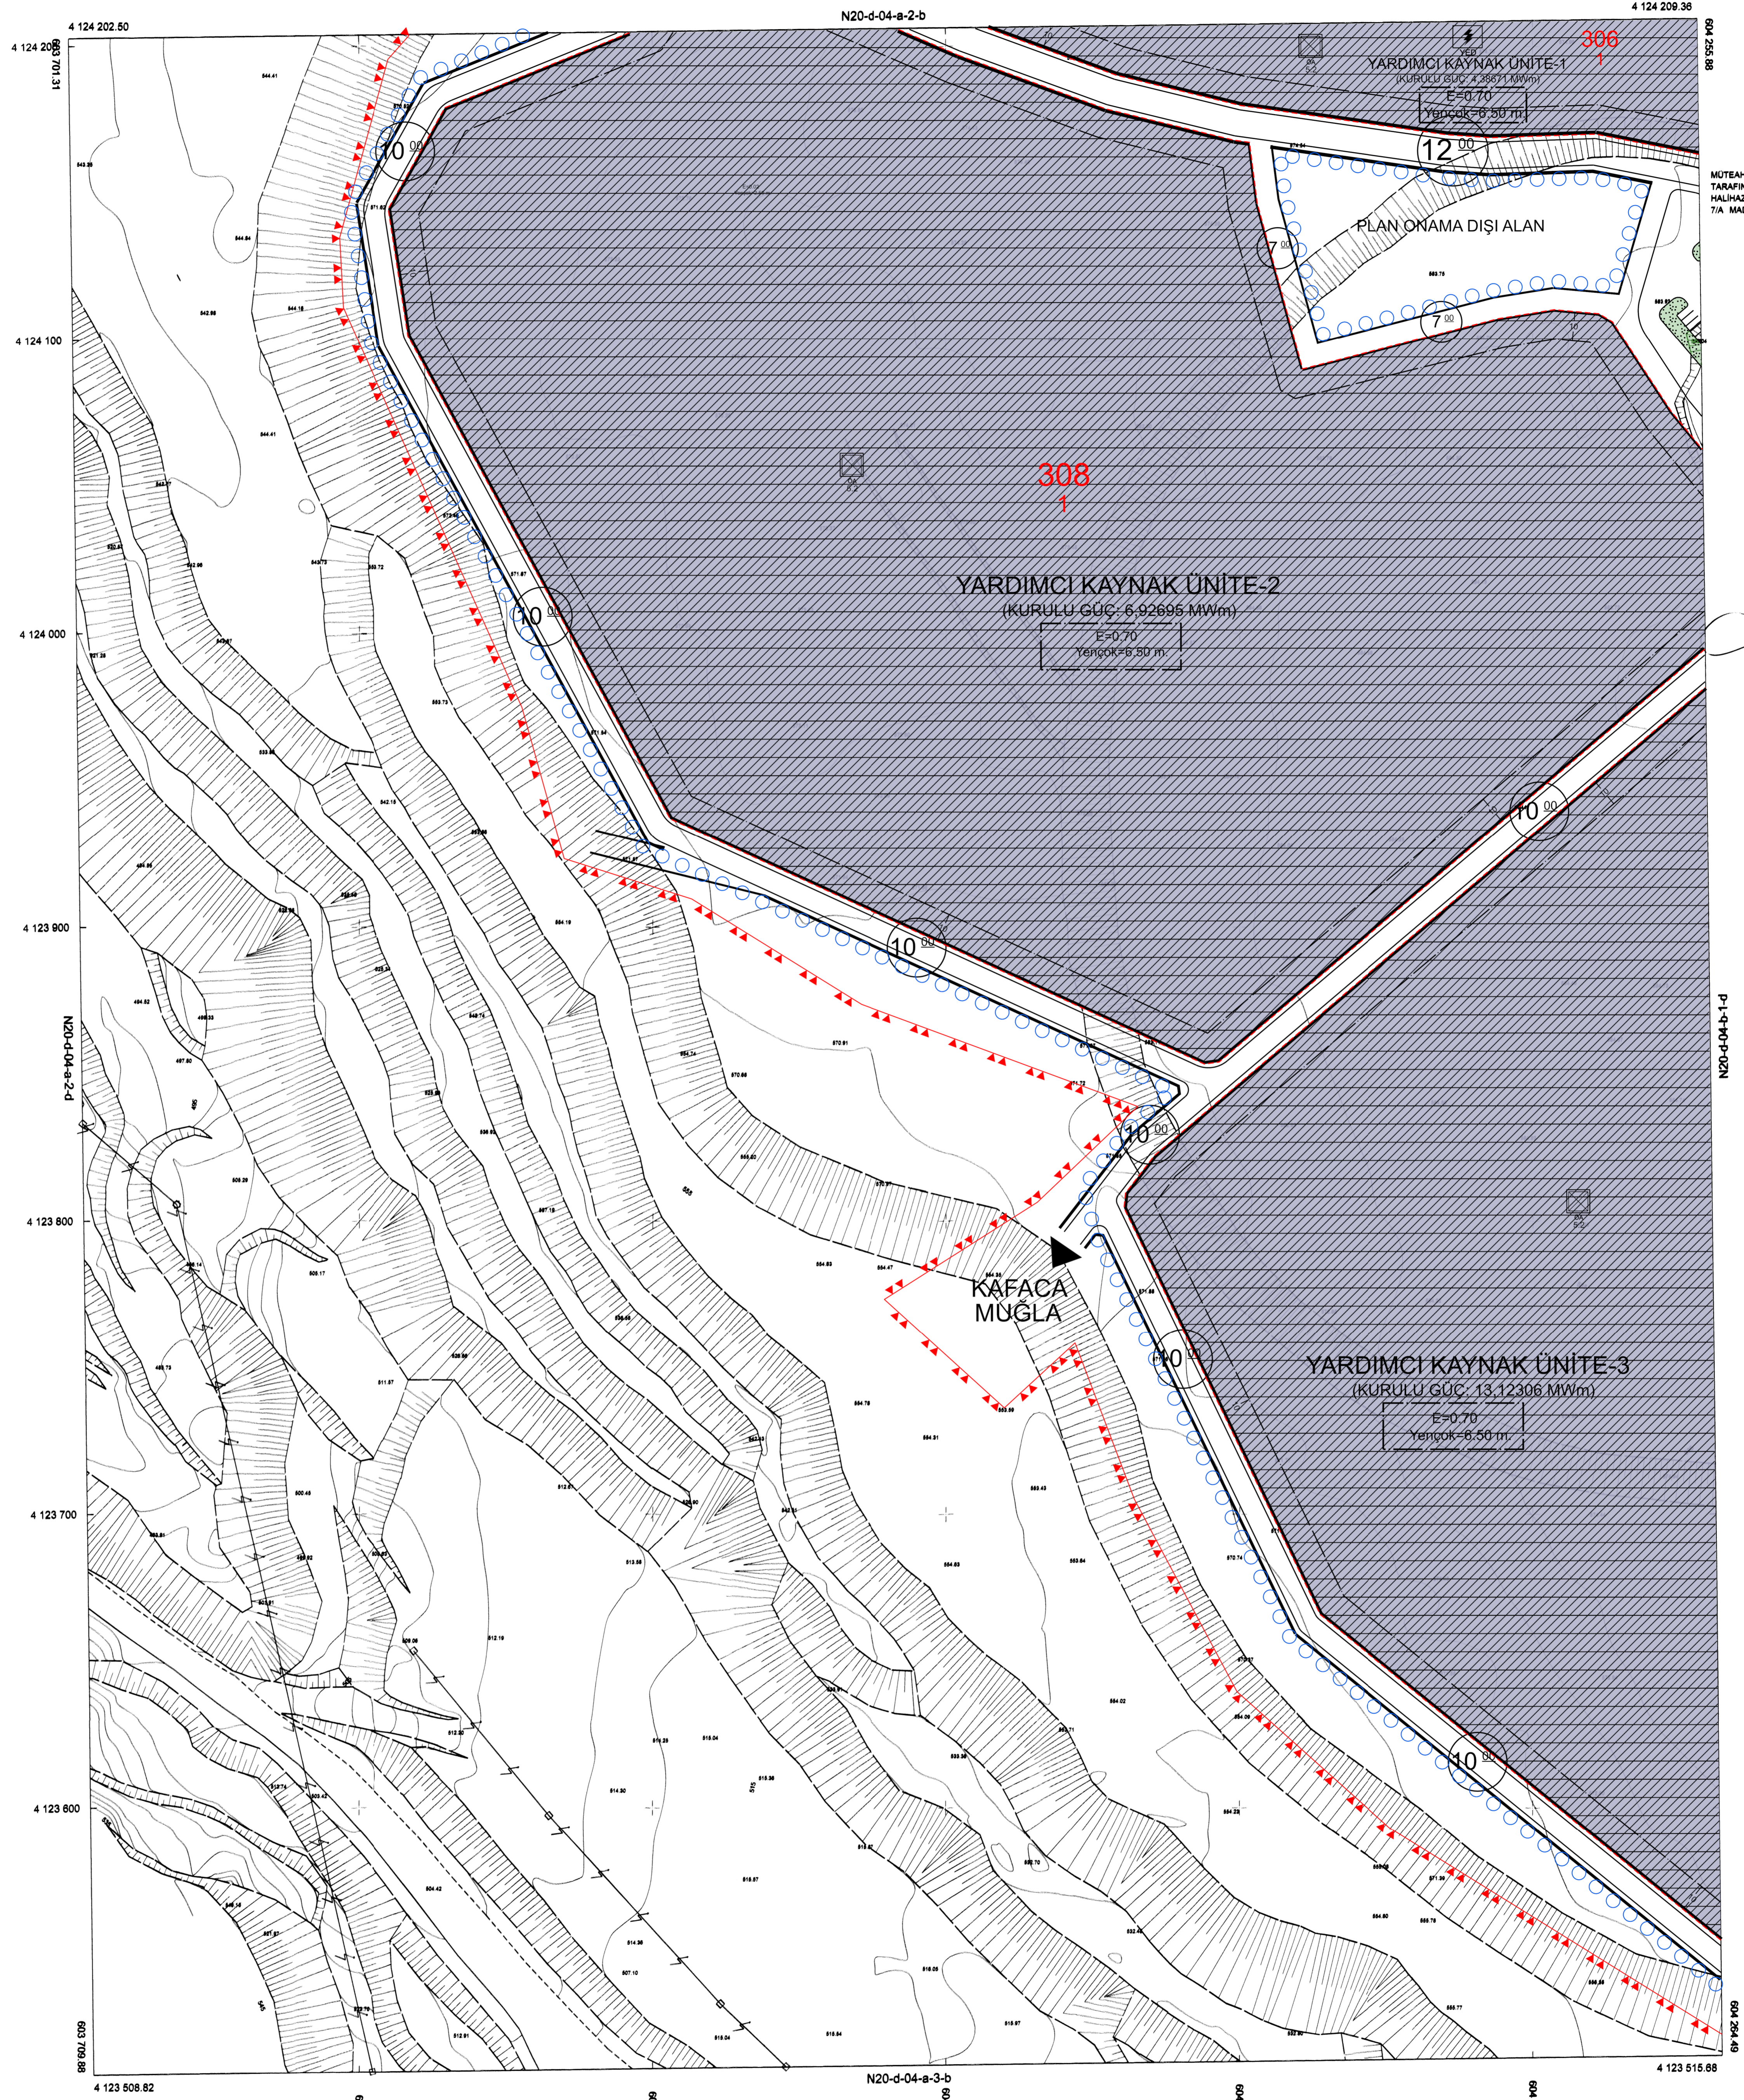

MÜTEAHHİT NOKTA HARİTAJALI DENİZ ÇIRAKI  
TARAFINDAN YAPILAN 13 ADET 1/1000 ÖLÇEKLİ  
HALIHAZIR HARİTA 3194 SAYILI İMAR KANUNU'NUN  
7/A MADDESİNE GÖRE İNCELENİ VE ONANDI.

KONTROL  
TABDİK

Ali Deniz Çirak  
Harita Mühendisi

Ali Deniz Çirak  
Harita Şube Müdürü

ONAY  
15.8.2022



ELİPSOİD : GR80  
DATUM : İTRF98  
BAŞLANGIÇ EPÖKÜ : 2005  
PROJEKSİYON : UTM(27-3)

1/1000

MÜTEAHHİT NOKTA HARİTA  
SORUMLU MÜH. ALİ DENİZ ÇIRAK  
TERSİMAT ALİ DENİZ ÇIRAK

MUĞLA - MENTEŞE - KAFACA-N20-d-04-a-2-c  
(AYDIN)