(K1/1-A1)noktaları arası kıyı kenar çizgisi komisyonumuzca tespit edilmiştir. 04.06.2015

KIYI KENAR ÇİZGİSİ TESPİT KOMİSYONU

BAŞKAN Atila GENÇ Harita Mühendisi	ÜYE Uğur ALTINKAYA Ziraat Mühendisi	ÜYE Hakan YANBAY Jeoloji Yüksek Mühendisi
ÜYE Fatih AYAZ Şehir Plancısı	ÜYE Özgür ŞENGÜL İnşaat Mühendisi	ÜYE Harita Mühendisi

İYİDERE
(RİZE)
G44-b-02-b-1-d

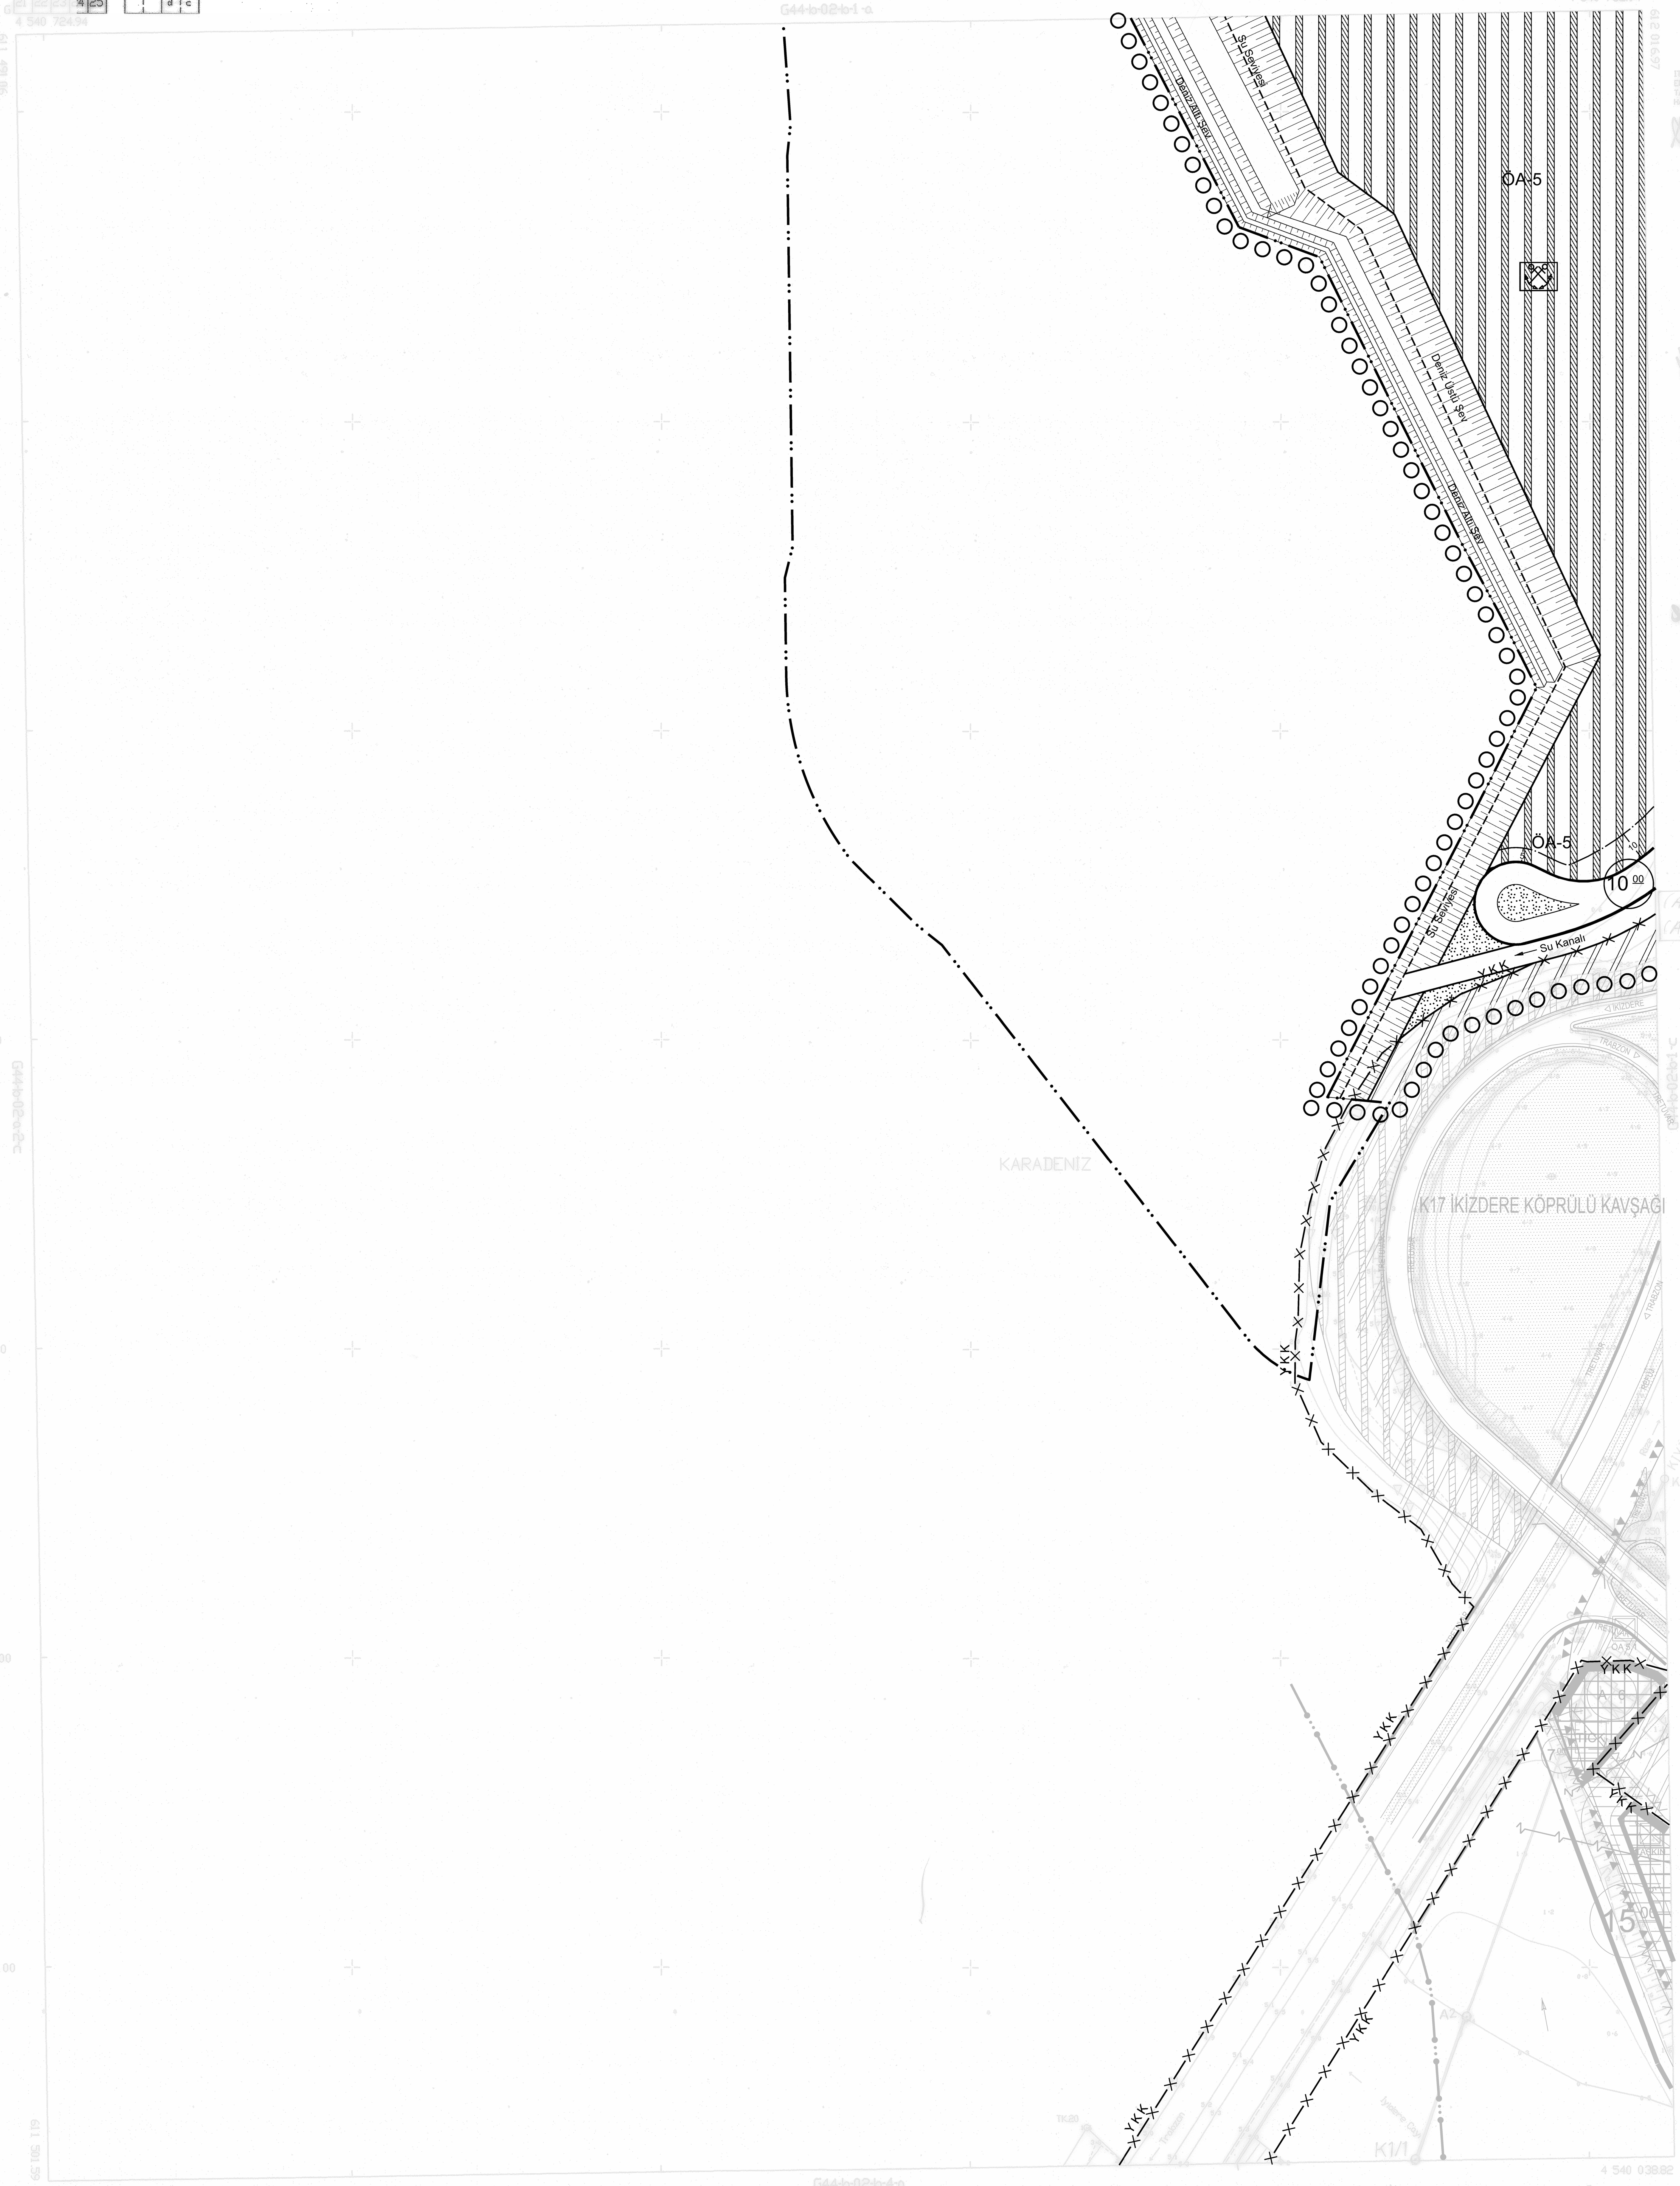

1/1000

MÜTEAHHİT: İNAN MÜHENDİSLİK TİC. LTD. ŞTİ.

KIYI KENAR ÇİZGİSİ

ITRF 96 KOORDİNAT SİSTEMİNDE VE 1998.0 EPOGUNDA, İNAN MÜHENDİSLİK TİC. LTD. ŞTİ. TARAFINDAN YAPILAN 56 ADET HALİHAZIR HARİTA ONANDI.
27/10/2008

İLLER BANKASI
A. SERDAR TIRYAKİ
HARİTA DAİRESİ BAŞKANI

14/01/1982 tarihinde onaylanan A1-K1 noktaları arası kıyı kenar çizgisinin Rize 49K IVa nolu paftadan doğru olarak aktarıldığı tasdik olunur.

Hasan BEBEK
Çevre ve Şehircilik İl Müdürü

(A1-K1) nolu noktaların devamı olacak şekilde (A1-A2-K1) nolu noktalar arasındaki

Rize Valiliğince oluşturulan komisyonca tesbit edilen ve valilikçe uygun görülen kıyı kenar çizgisi, 3621 sayılı kıyı Kanununun 9.maddesi uyarınca onaylandı. 24.06.2015
ÇEVRE VE ŞEHİRCİLİK BAKANLIĞI
Mekansal Planlama Genel Müdürlüğü

A.Hakan AYBER
Daire Başkanı

İYİDERE (RİZE) G44-b-02-b-1-d