


PLAN	ÖLÇEK		PAFTA NO	PİN	
	1/1000		G24C01D4D	TEKLİF-.....	UIP-.....
	MÜELLİF		SAKARYA BÜYÜKŞEHİR BELEDİYESİ İMAR VE ŞEHİRCİLİK DAİRESİ BAŞKANLIĞI ŞEHİR PLANLAMA ŞUBE MÜDÜRLÜĞÜNE HAZIRLANMIŞTIR.		
	Sümeyye YILDIZ IŞIK Şehir Plancısı	H. Merve ASLANTAŞ KUL Şehir Plancısı	Abdullah İL YILMAZ Şehir Planlama Şube Müdürü V.	Atilla AYDOĞAN İmar ve Şehircilik Dairesi Başkanı	

PAFTA NO: G24C01D4D



ÖLÇEK:1/1000

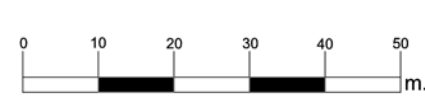

PROJEKSİYON: UTM / DATUM: ITRF9
DİLİM GEN: 3 DERECE/ DİLİM NO: 30



PLAN NOTLARI

PLAN NOTLARI VE VE LEJANT G-24-C-01-D-3-D PAFTASINDA BULUNMAKTADIR.

Plan İşlem No: KUİP-541125100
Kurum Arşiv No: 28/2026
Ölçek: 1/1000

Sakarya ili, Sapanca ilçesi, Sapanca Gölü Kıyısı, Yürüyüş ve Bisiklet Yolu -15- paftalık 1/1000 ölçekli Koruma Amaçlı Uygulama İmar Planı Değişikliği incelenidi. Bakanlık Makamının 23.02.2026 tarih ve 14984468 sayılı Olur'u ile 1 No'lu Cumhurbaşkanlığı Teşkilatı Hakkında Cumhurbaşkanlığı Kararnamesinin 109. maddesi uyarınca onandı.

ÇEVRE, ŞEHİRCİLİK VE İKLİM DEĞİŞİKLİĞİ BAKANLIĞI
Tabiat Varlıklarını Koruma Genel Müdürlüğü


Şule DURGUT ÖZTÜRK
İmar Planlama Daire Başkanı

Erhan PALA
Y. Schir PLANCHON

Nilüfer ÇABALAR BAYRAK
4.Bölge Planlama Şube Müdürü

G24-c-01-d-4-a

Nokta	No	Y	X	Z
117		521128.071	4507574.802	32.027
118		521136.889	4507573.802	31.944
119		521201.771	4507519.862	31.963
120		521260.216	4507462.370	31.814
121		521314.474	4507410.552	32.044
122		521354.769	4507382.844	32.161
123		521427.333	4507346.005	32.691
124		521476.863	4507340.839	32.613
125		521490.900	4507358.239	32.540
126		521504.552	4507354.332	32.563
127		521512.337	4507352.604	32.588
128		521517.460	4507350.521	32.601
129		521528.696	4507339.438	32.899
130		521534.017	4507335.991	32.676
131		521543.831	4507331.695	32.781
132		521549.343	4507329.613	32.818
133		521558.954	4507328.386	32.876
134		521572.420	4507322.894	32.968
135		521576.711	4507321.784	32.995
136		521579.977	4507321.256	32.965
137		521589.681	4507319.184	32.858
138		521596.557	4507317.301	32.797
139		521611.883	4507313.981	32.669
140		521619.326	4507310.456	32.612
141		521627.539	4507308.923	32.561
142		521631.882	4507308.592	32.470
143		521638.915	4507306.785	32.263
144		521643.832	4507304.762	32.351
145		521657.076	4507301.138	32.752
146		521128.403	4507458.076	32.604
5701/		52168.255	4507483.886	32.530
5702/		521180.412	4507478.597	32.550
5703/		521189.310	4507493.390	32.580
5704/		521188.524	4507408.942	32.550
5705/		521243.659	4507386.000	32.590
5706/		521234.716	4507380.794	32.520
5707/		521276.027	4507380.794	32.520
572		521293.954	4507300.542	32.704
573		521314.728	4507307.623	32.680
574		521637.910	4507291.731	32.602
575		521648.215	4507289.544	32.599

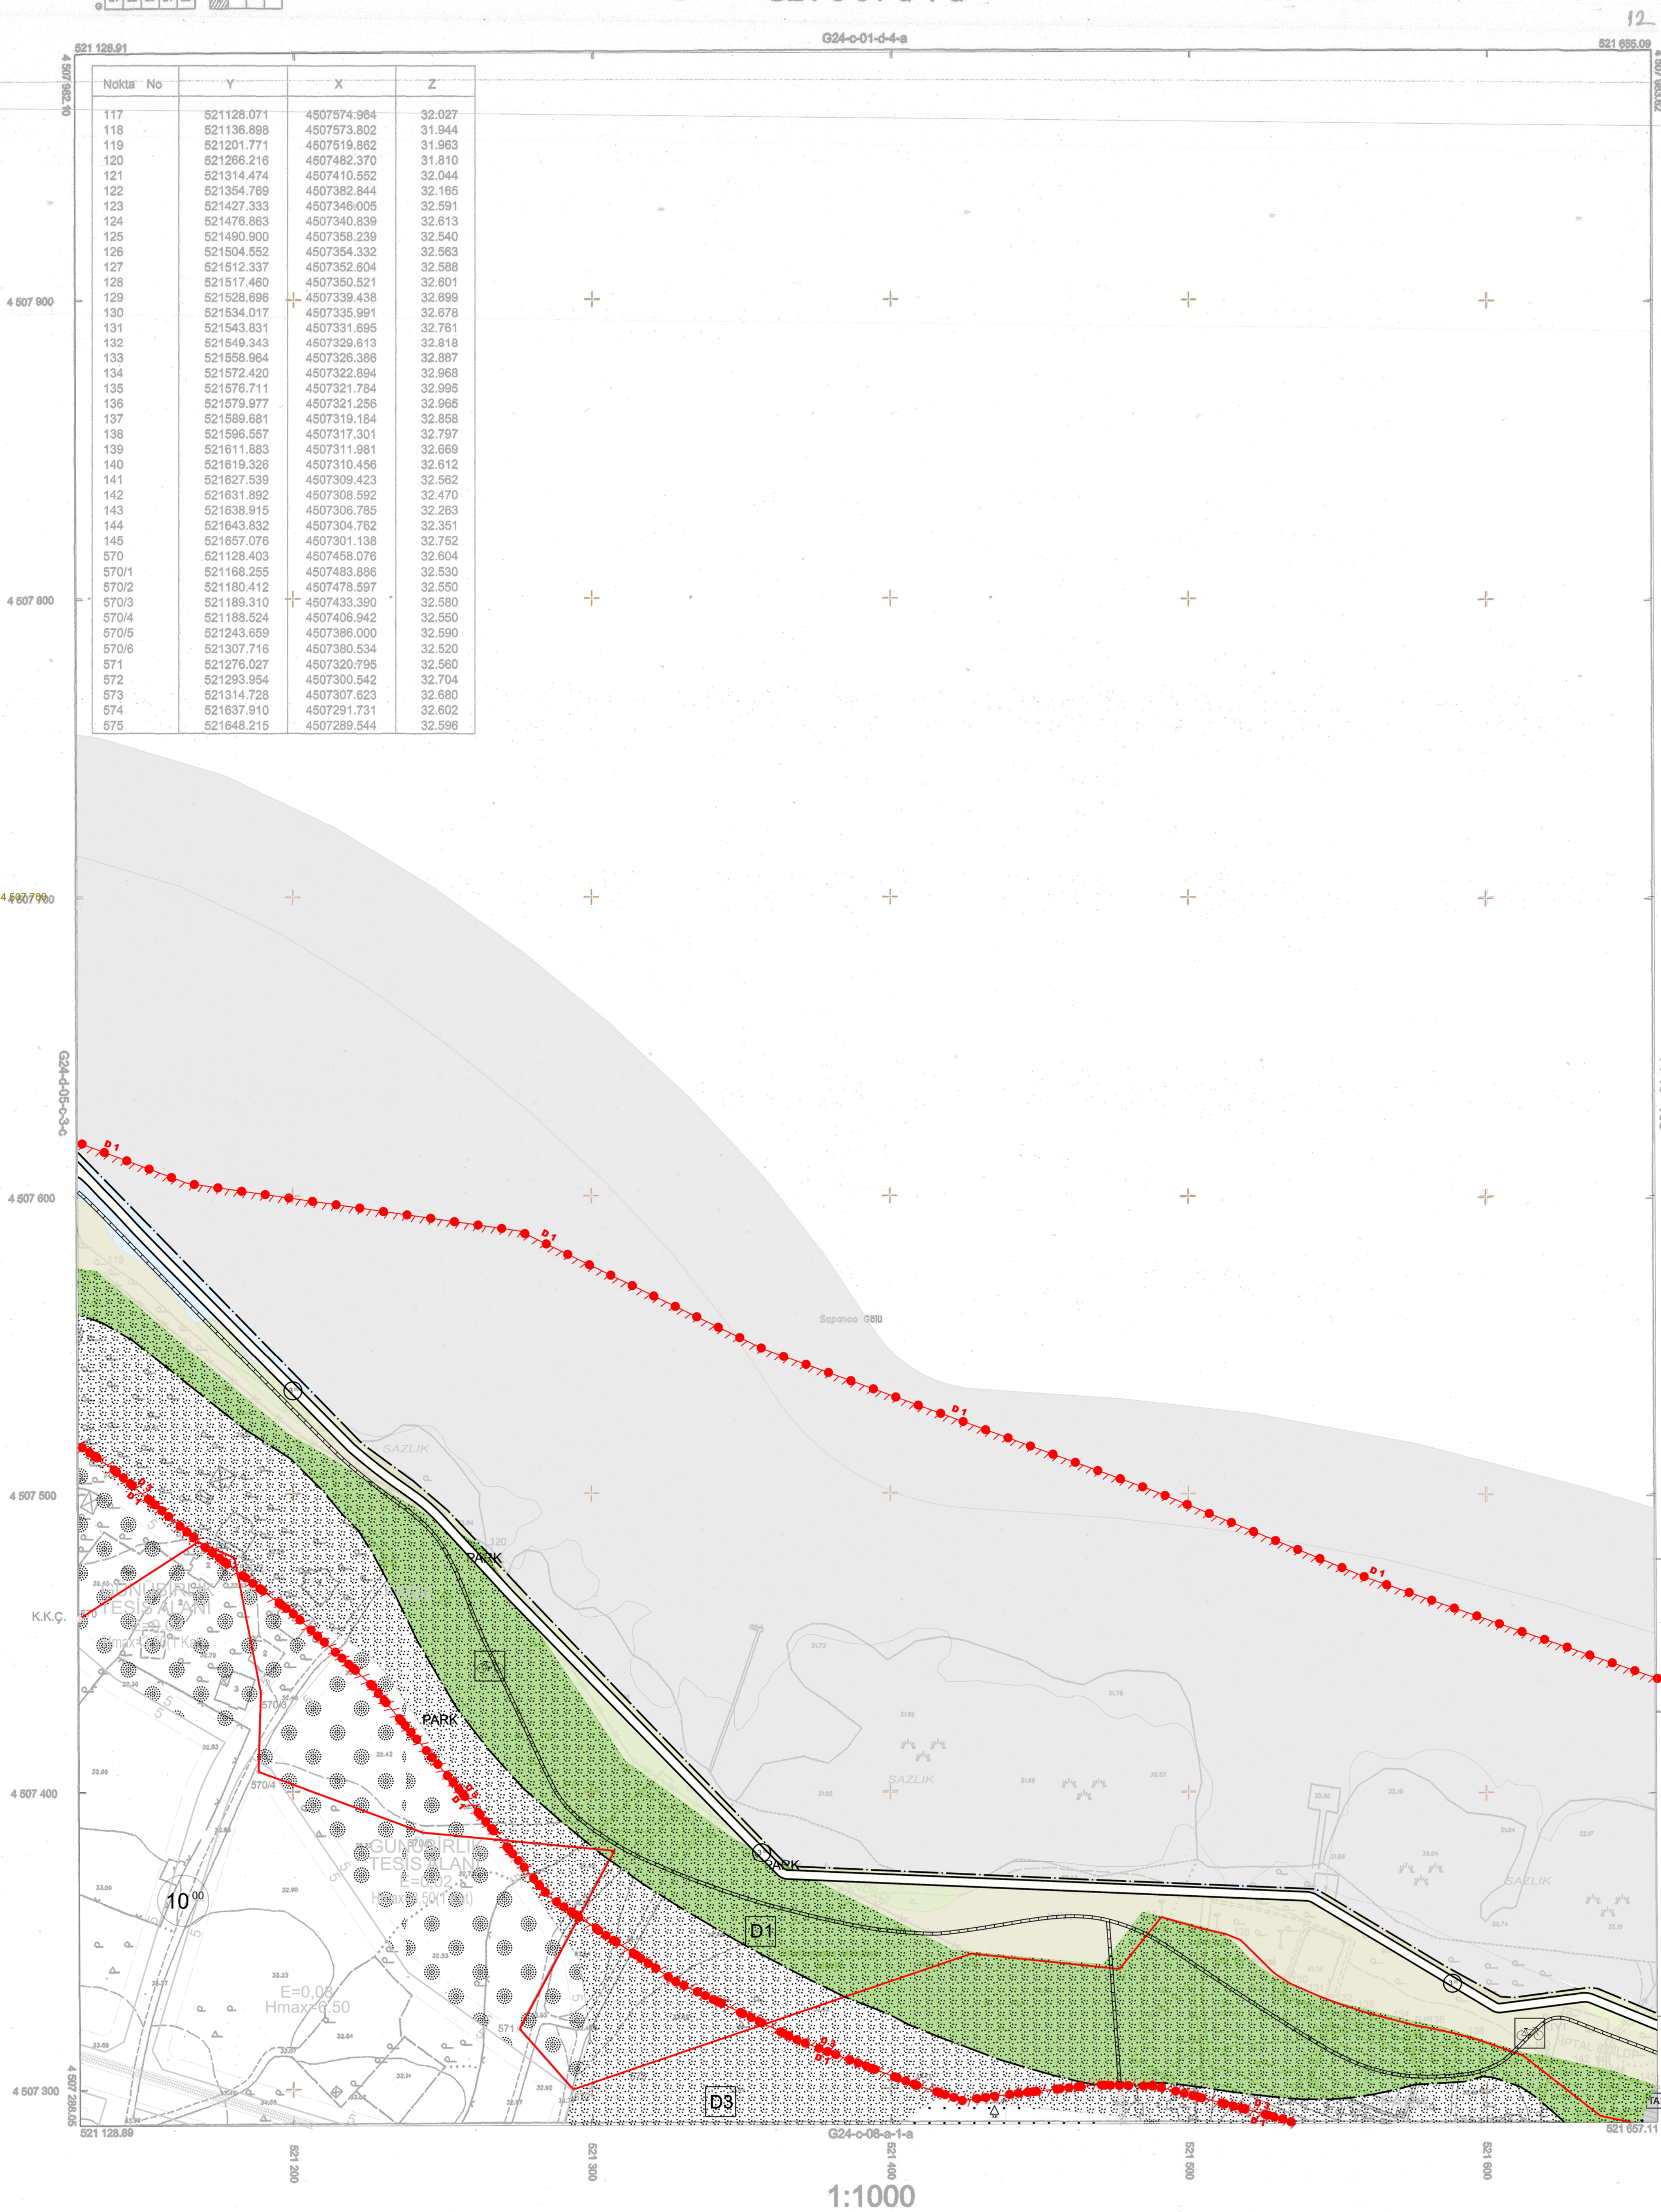

ELİPSOİD: GR80
DATUM: ITRF96
BAŞLANGIÇ EPOKU: 2000.45
PROJEKSİYON: UTM (3)

1/5000 ve 1/25000 lik Nazım
İmar Plan Yapımı Kapsamında
Yüklenici Firma,
Kutubey Harita İnş.Müh.San.Tic.A.Ş.
tarafından üretilmiştir.

MÜTEAHHİT : KUTLUBEY HARİTA İNS.MÜH.SAN.TİC.A.Ş.

TERSİMAT : KUTLUBEY HARİTA İNŞ.MÜH.SAN.TİC.A.Ş

Konf

Tuğrul KARAGÖZ

Harita MÜhendisi

H.Kenan SUBAŞ

Harita Mühendisli

Harita, Emlak ve İstimlak Şube Müdürü

Ö.Faruk KERTELL

Temmuz 2009 tarihinde çekilen renkli hava fotoğraflarından üretilmiştir.
Eşyükseklik eğrisi aralığı 1 metredir.

KIYI KENAR ÇİZGİSİ TESPİT KOMİSYONU

81

[Signature]

110

52

Çevre ve Şehircilik İl M

Jeoloji Müh.
Çevre ve Şehircilik II Muc

İnşaat Müh.
Çevre ve Şehircilik İl Müd.

Şehir Plancısı
Çevre ve Şehircilik İl Müd.

Ziraat Müh.
da Tarım ve Hayvancılık I