


|    |             |
|----|-------------|
| 01 | 25          |
| 06 |             |
| 11 |             |
| 16 |             |
| 21 | 22 23 24 25 |

# IHSANIYE-(KARASU)

F25-d-13-c-1-b

IHSANIYE-(KARASU) F25-d-13-c-1-b

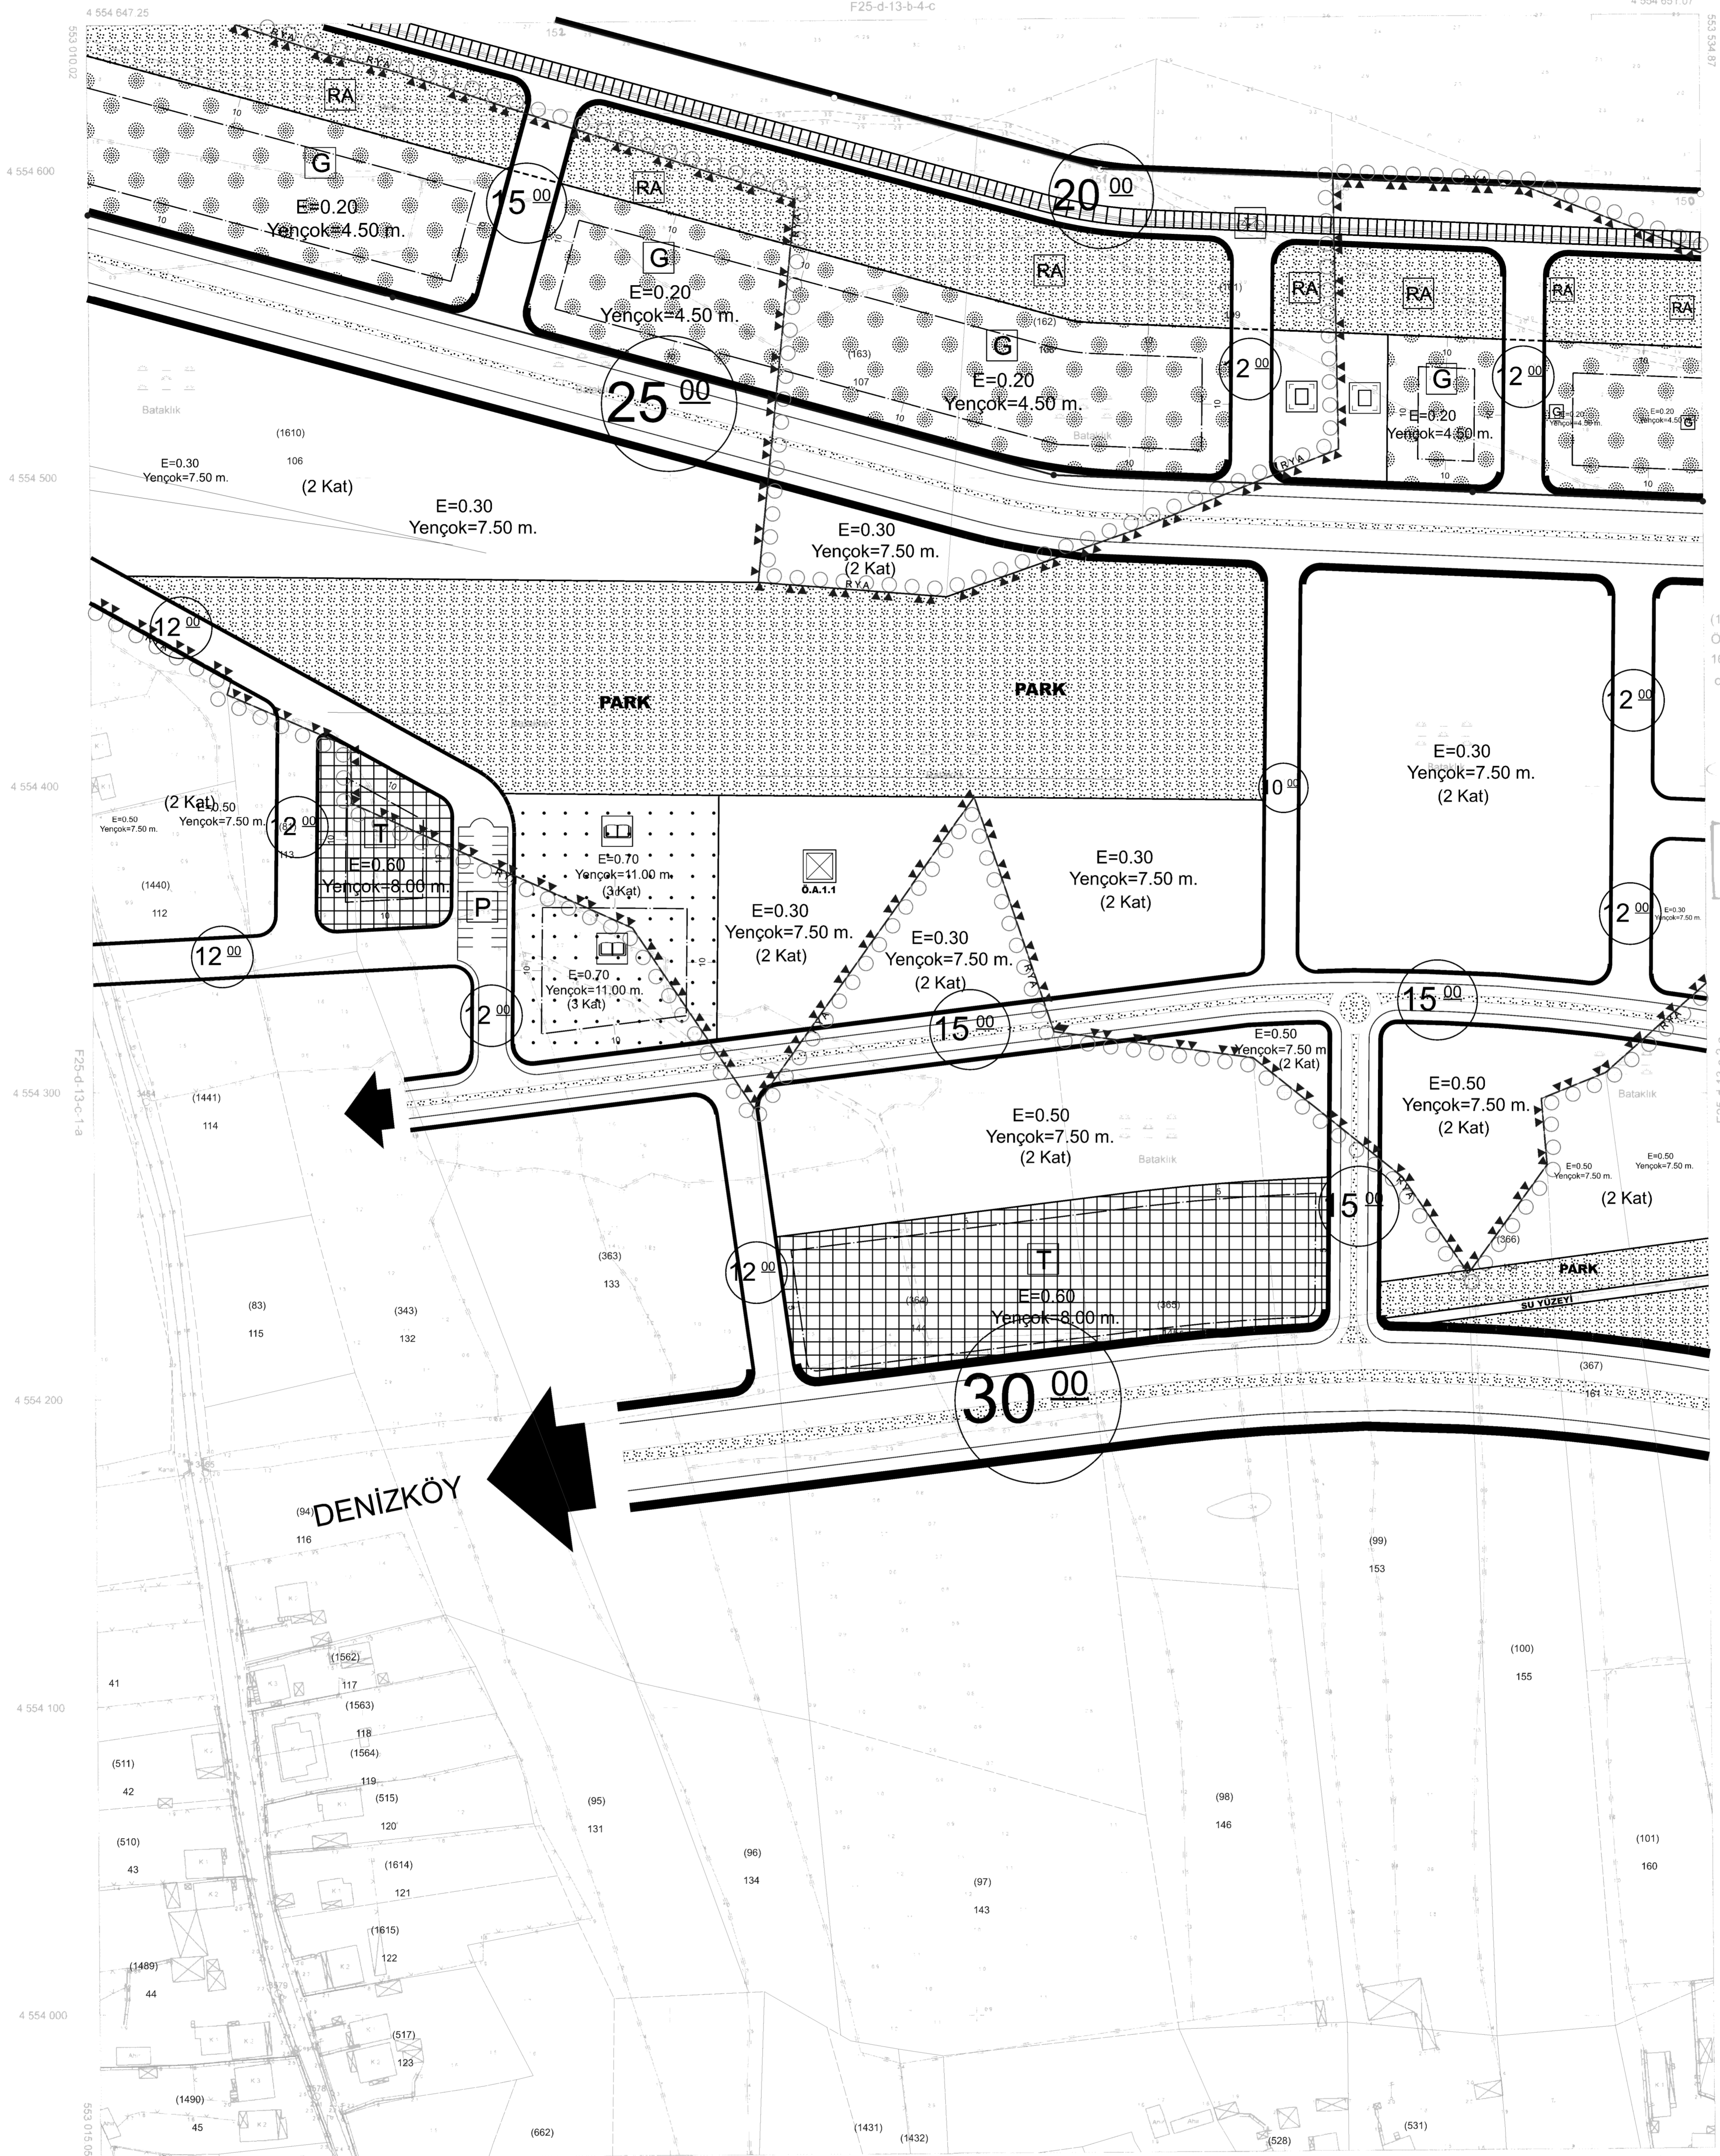

(150-152) no.lu noktalar arasındaki KKÇ 1/5000 Ölçekli EREĞLİ F25-d-13-b no.lu pafta üzerindeki 16.09.1998 onaylı kıyı kenar çizgisinden doğru olarak aktarılmıştır.

08.01.2013

Mustafa YILMAZ  
Çevre ve Şehircilik İl Müdürü V

(150-152) no.lu noktalar arasında bulunan 16.09.1998 onaylı KKÇ, 07.02.2013 tarih 2083 sayılı Mülkiyet Durumunun araştırılmasıyla, durumu uygunca açıklanmıştır.

07.02.2013  
ÇEVRE VE ŞEHİRCİLİK  
BAKANLIĞI  
Mekansal Planlama  
Genel Müdürlüğü

Tamer İNAN  
Daire Başkanı

TRF 96 KOORDİNAT SİSTEMİNDE ÖZEN HARİTA LTD. ŞTİ TARAFINDAN YAPILAN 23 ADDET 1/1000 ÇİZİMİ HARİTACI HARİTA 3194 SAYILI MARMARIS İLİNE BAĞLI KARASU İLÇESİNE BAĞLI İHSANIYE KÖYÜ 7-A MADDESİNE İSTİNADEN ONAYDIR.

2011

KARASUBELİDİYE BAŞKANI

Mustafa YILMAZ  
Çevre ve Şehircilik İl Müdürü V

KIYI KENAR ÇİZİŞİ TESPİT KOMİSYONU

|   |  |  |  |   |
|---|--|--|--|---|
| Komisyona Başkanı<br>Aydemir SEİSOĞLU<br>Harita Müh.<br>Çevre ve Şehircilik İl Müd. | Hayrettin TUDUN<br>Jeoloji Müh.<br>Çevre ve Şehircilik İl Müd. | Esra DUDOĞLU<br>İnşaat Müh.<br>Çevre ve Şehircilik İl Müd. | Soner BUĞU<br>Y. Şehir Plancısı<br>Çevre ve Şehircilik İl Müd. | Selma NOĞAY<br>Ziraat Müh.<br>Gıda Tarım ve Hayvancılık İl Müd. |
|---|--|--|--|---|

MÜTEAHHİT: ÖZEN HARİTA LTD. ŞTİ.  
MESUL MÜH: HÜSEYİN ALIOĞMANOĞLU  
TERZİBAŞI: ÖZEN HARİTA LTD. ŞTİ.

1/1000