


İHSANIYE-(KARASU)

F25-d-13-c-2-a

F25-d-13-b-3-d

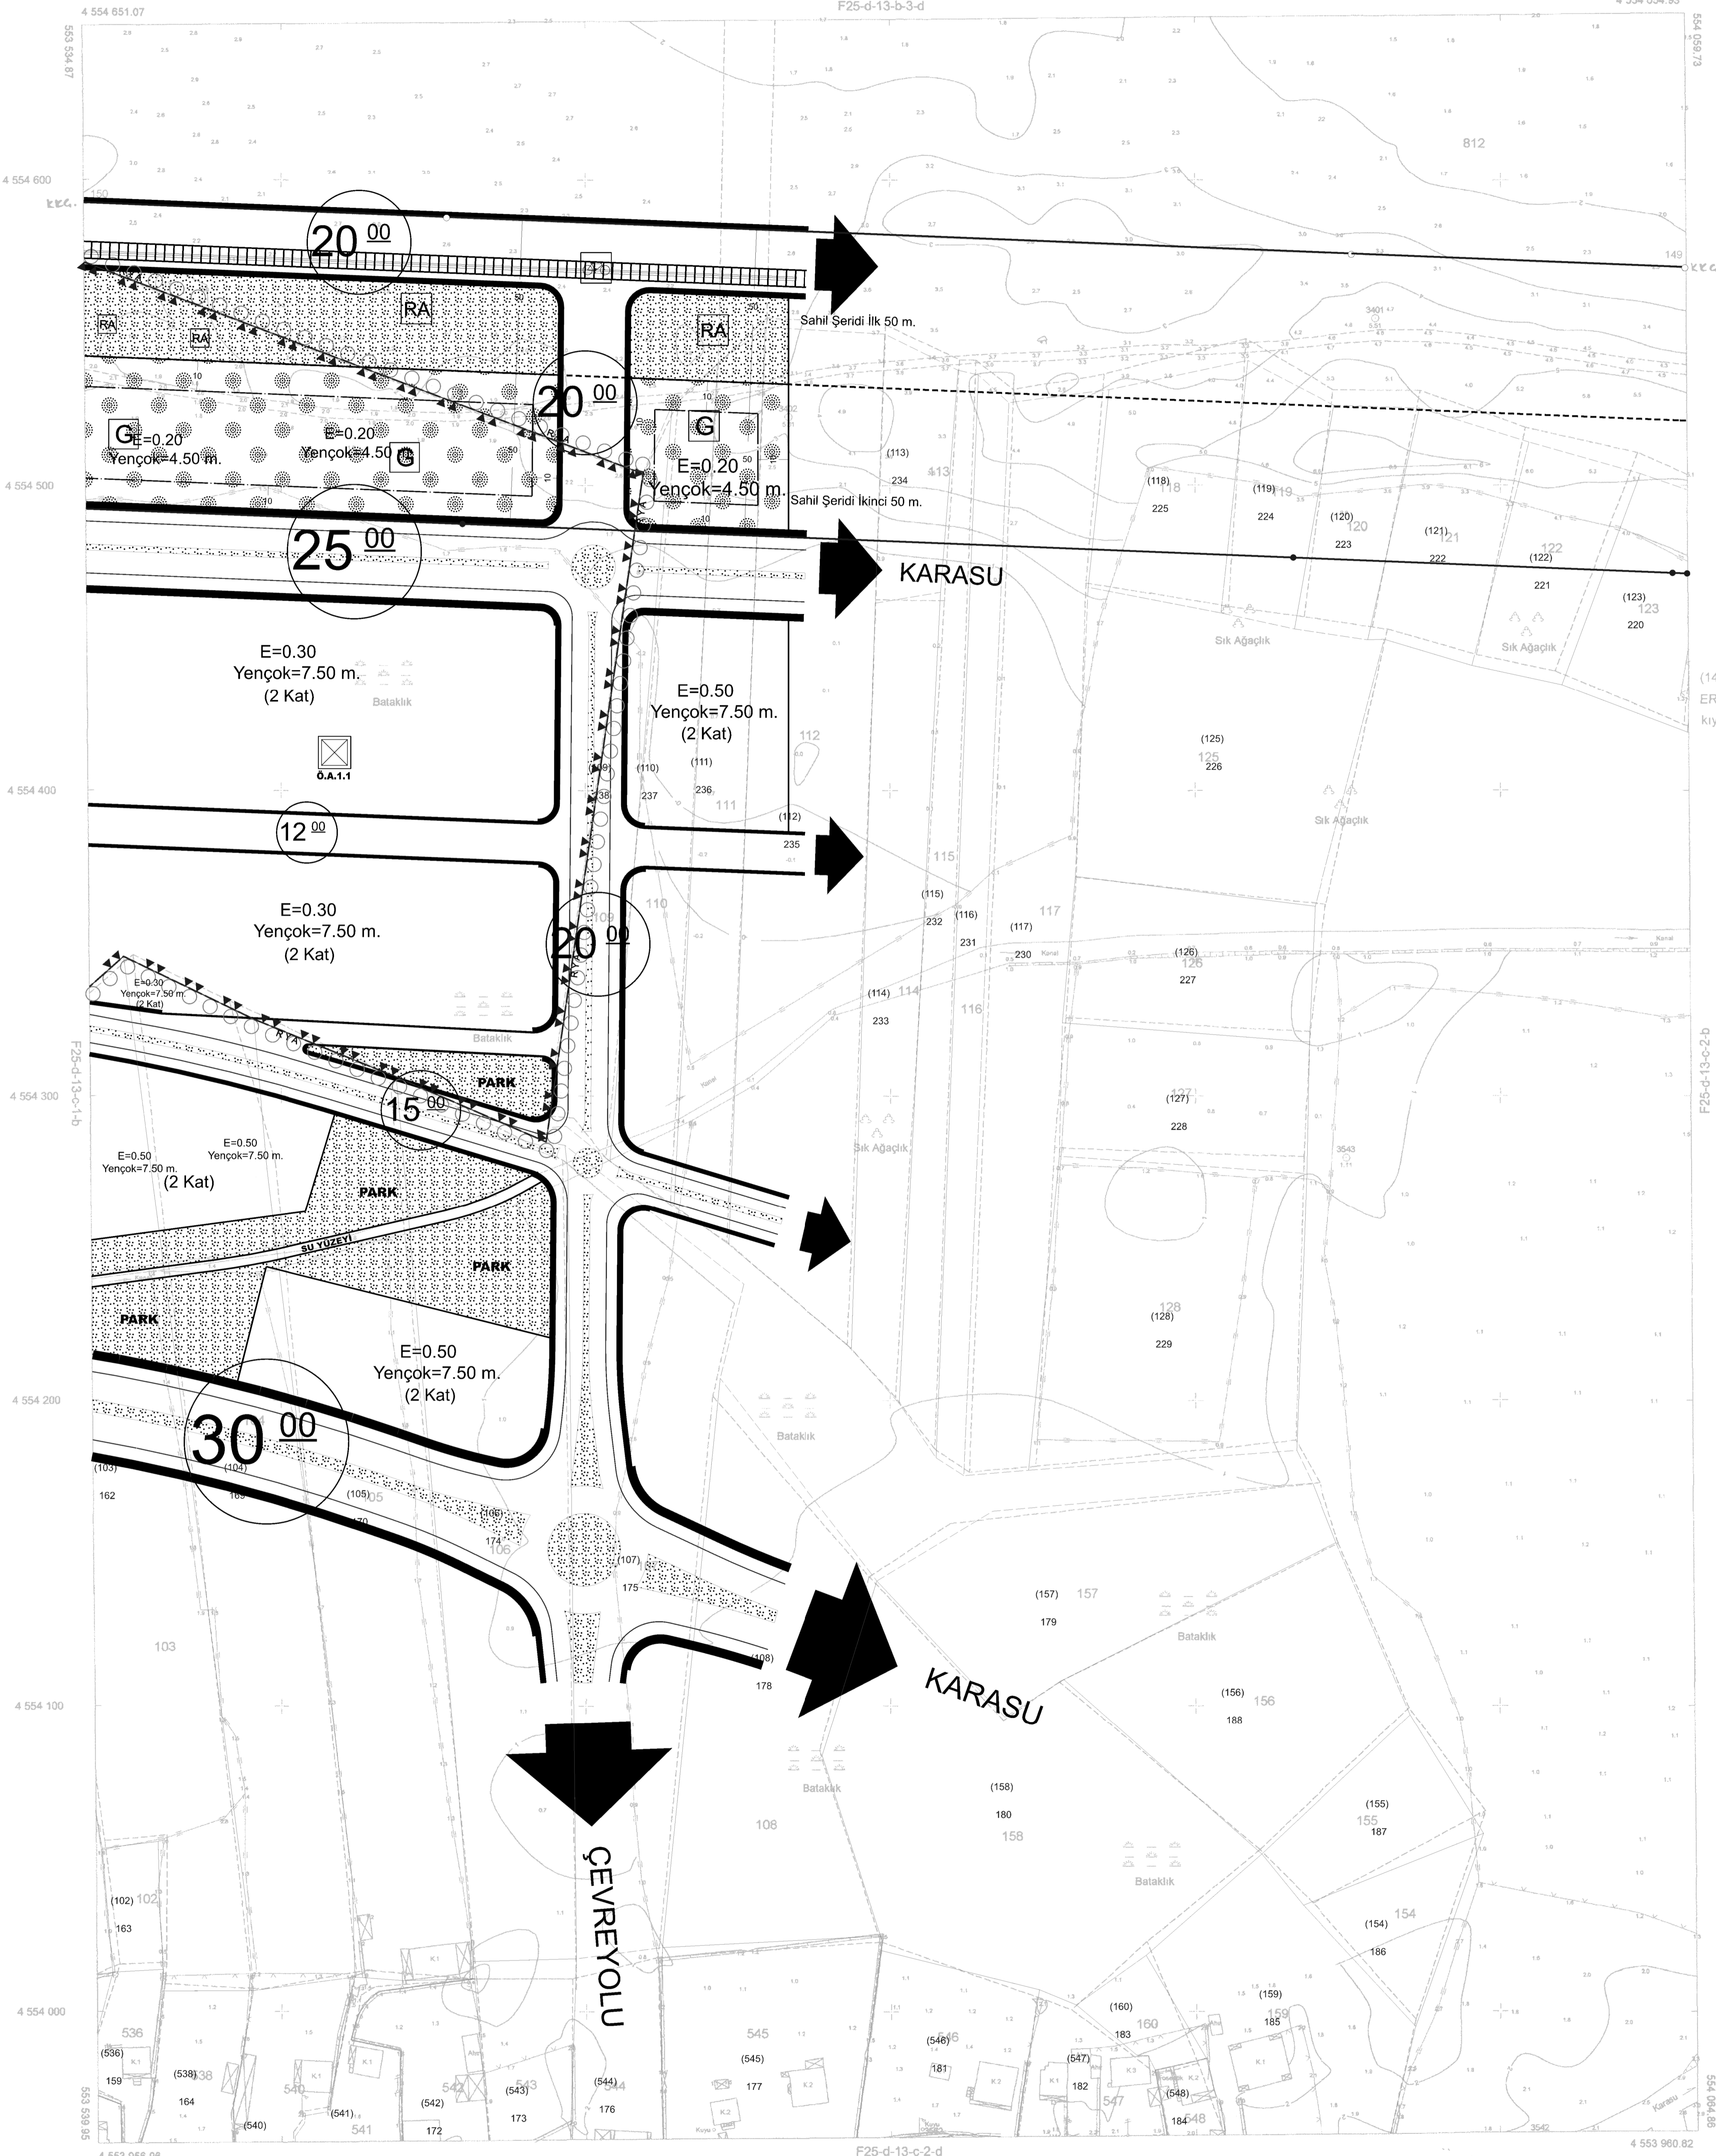

İHSANIYE-(KARASU) F25-d-13-c-2-a

(149-150) no.lu noktalar arasındaki KKÇ, 1/5000 Ölçekli EREĞLİ F25-d-13-b no.lu pafta üzerindeki 16.09.1998 onaylı kıyı kenar çizgisinden doğru olarak aktarılmıştır.

02.01.2013

Mustafa YILMAZ
Çevre ve Şehircilik İl Müdürü V.

(149-150) no.lu noktalar arasında aktarılan 16.09.1998 onaylı KKÇ, 03.02.2013 tarih 2084 sayılı Meclis Oluru üzerine onaylanmıştır.

07.02.2013
ÇEVRE VE ŞEHİRCİLİK
BAKANLIĞI
Mekansal Planlama
Genel Müdürlüğü

İHSANİYE
Şehircilik İl Müdürü

İHSANİYE ŞEHİRCİLİK İL MÜDÜRLÜĞÜ
MÜHÜRÜ

13 EYL 2011

İHSANİYE ŞEHİRCİLİK İL MÜDÜRLÜĞÜ
MÜHÜRÜ

13 EYL 2011

Komisyona Başkanı
Aydemir SEİSOĞLU
Harita Müh.
Çevre ve Şehircilik İl Müd.

Hayrettin TÜDÜN
Jeoloji Müh.
Çevre ve Şehircilik İl Müd.

Esra DUDOĞLU
İnşaat Müh.
Çevre ve Şehircilik İl Müd.

Soner BUĞU
Y.Şehir Plancısı
Çevre ve Şehircilik İl Müd.

Serkan NOĞAY
Ziraat Müh.
Gıda Tarım ve Hayvancılık İl Müd.

1/1000