

PAFTA ANAHTARI

F33B01D2C
(GÖSTERİMLER VE
PLAN HÜKÜMLERİ)

PLANIN İSMİ	SINOP İLİ BOYABAT İLÇESİ KUMLUK MAHALLESİ 1079 ADA 1 PARSELİ KAPSAYAN REZERV YAPI ALANINA İLİŞKİN 1/1000 ÖLÇEKLİ UYGULAMA İMAR PLANI DEĞİŞİKLİĞİ	1/1.000
UYGULAMA İMAR PLANI DEĞİŞİKLİĞİ PLAN PAFTASI	ADI-SOYADI	İMZA
PLA NLAMA EKİBİ	İREM YENİÇERİ YETKİLİ ŞEHİR PLANCISI	
UZMAN YARDIMCISI	ARIFCAN AKBULUT	
UZMAN	DEMET ÇELEN GÖK	
PROJE KOORDİNATÖRÜ	YASİN ERSÖZ	
PLANLAMA ŞEFİ	AHMET HACI BAKIÇI	
PLANLAMA MÜDÜR YARDIMCISI	MUHAMMET BÜLBÜL	

Dosya No : 570337104
Plan No : UIP-571123462
Ölçek : 1/1.000

Sinop İl, Boyabat İlçesi, Kumluk Mahallesi 1079 ada 1 nolu parseli kapsayan Rezerv Yapı Alanına İlişkin 1 paftalık 1/1000 ölçekli Uygulama İmar Planı Değişikliği 6096 sayılı Afet Riski Altındaki Alanların Dönüştürülmesi Hakkındaki Kanunun 6. Maddesi çerçevesinde onaylandı.


TC
ÇEVRE, ŞEHİRCİLİK VE İKLİM DEĞİŞİKLİĞİ BAKANLIĞI
Mekansal Planlama Genel Müdürlüğü a.

33	a	b	a	b
11	B			
16				
21	22	23	24	25

a	b	a	b
d	c	d	c
a	b	a	b
d	c	d	c

BOYABAT
(SINOP)
F33-b-01-d-2-c

PIN:

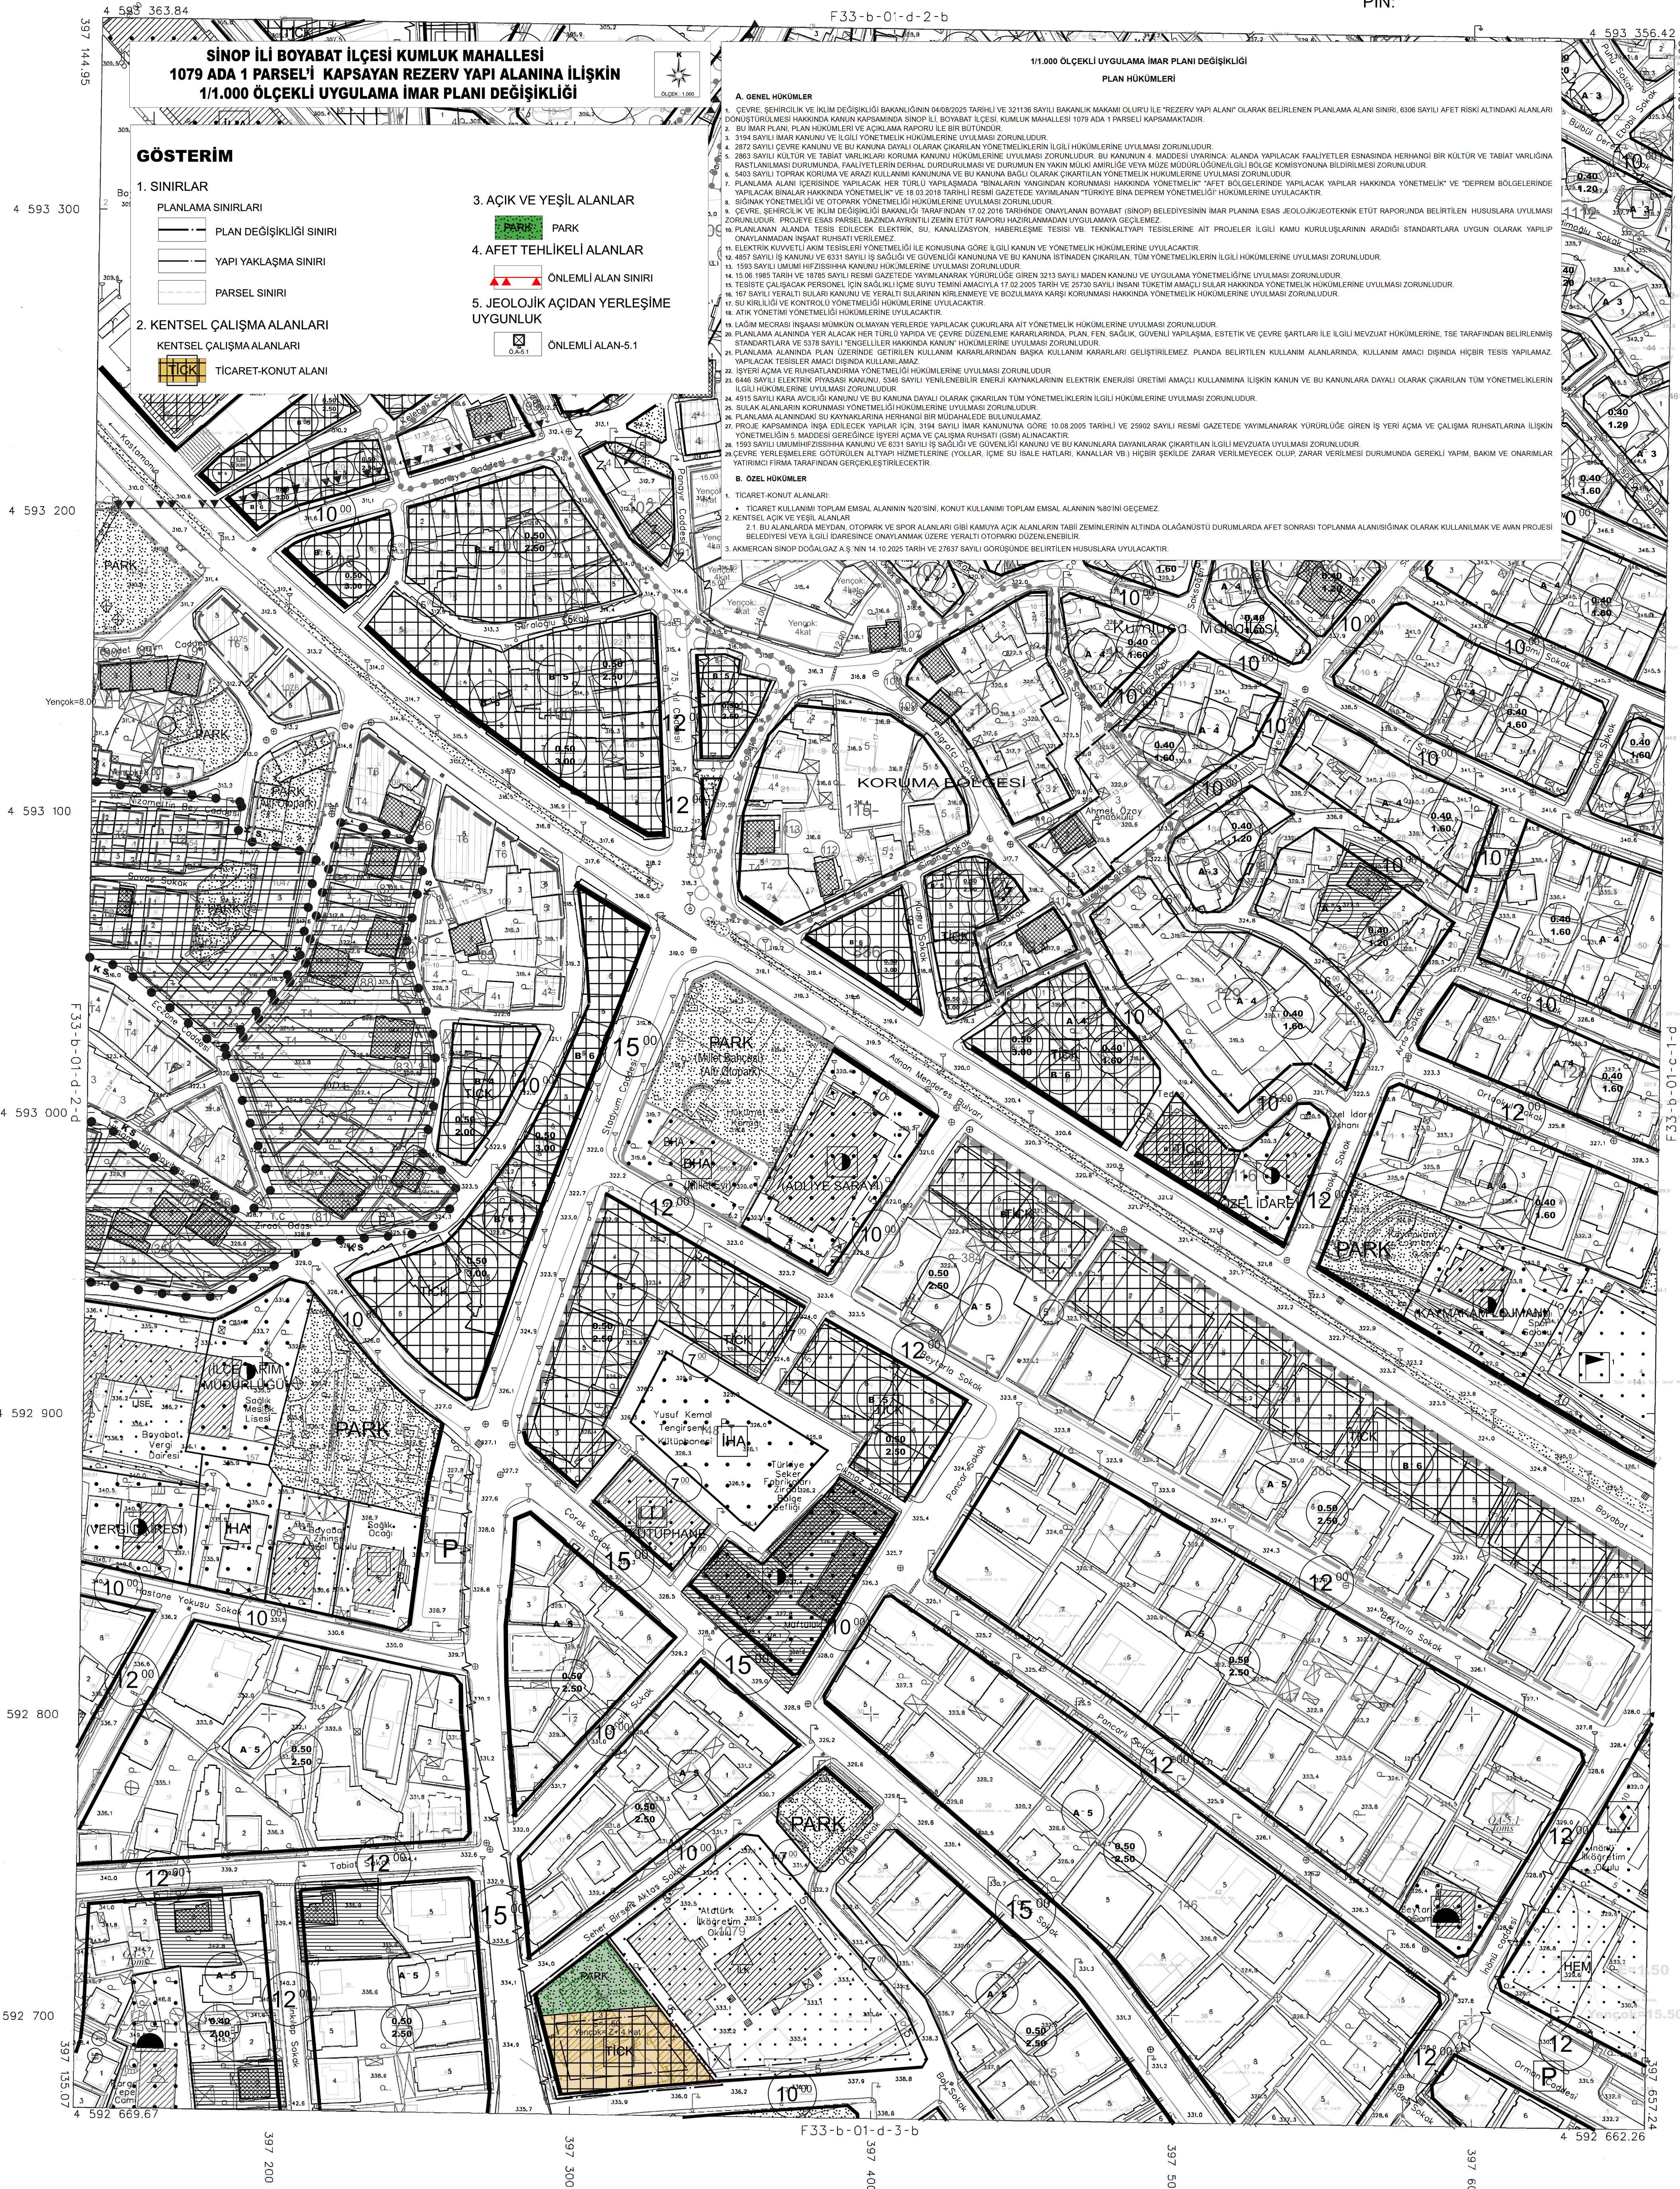

İTRF 96 KOORDİNAT SİSTEMİNDE VE 2005.0
EPÖĞÜNDE ARI KİNETİK TEKNOLOJİ SAN VE
TİC.LTD.ŞTİ TARAFINDAN YAPILAN 1D ADET
HALHAZIR HARITA ONANMIŞTIR.
30/10/2023

İLLER BANKASI ANONİM ŞİRKETİ
ŞİŞLİ MURİT ÖZDEMİR
MEKANSAL PLANLAMA DANIŞMANI BAŞKANI