

PAFTA ANAHTARI		
F33B02D1C GÖSTERİMLER VE PLAN HÜKÜMLERİ		
PLANNIN İSMİ	SINOP İLİ BOYABAT İLÇESİ ESENTEPE MAHALLESİ 588 ADA 5 PARSELİ KAPSAYAN REZERV YAPI ALANINA İLİŞKİN 1/1.000 ÖLÇEKLİ UYGULAMA İMAR PLANI DEĞİŞİKLİĞİ	1/1.000
UYGULAMA İMAR PLANI DEĞİŞİKLİĞİ PLAN FAKTASI	ADI-SOYADI	İMZA
PLANLAMA EKİBİ	İREM YENİÇERİ YETKİLİ ŞEHİR PLANCISI	
PLANLAMA ŞEFİ	AHMET HAKAN BİÇİCİ	
PLANLAMA MÜDÜR YARDIMCISI	MUHAMMET BÖLBÖL	

Dosya No : 570337104
Plan No : 1/1P-511131788
Ölçek : 1/1000


Müellifçe hazırlanan Sinop İli Boyabat İlçesi Esentepe Mahallesi 588 Ada 5 Parsel'i Kapsayan Rezerv Yapı Alanına İlişkin 1/1.000 Ölçekli Uygulama İmar Planı Değişikliği 6306 sayılı Afet Riski Altındaki Alanların Dönüştürülmesi Hakkındaki Kanun çerçevesinde onaylanmıştır.

T.C.
ÇEVRE, ŞEHİRCİLİK VE İKLİM DEĞİŞİKLİĞİ BAKANLIĞI
Mekansal Planlama Genel Müdürlüğü

33	a	b	c
11	b	a	c
16	d	b	a
21	22	23	24
25	d	c	b

BOYABAT (SINOP)

F33-b-02-d-1-c

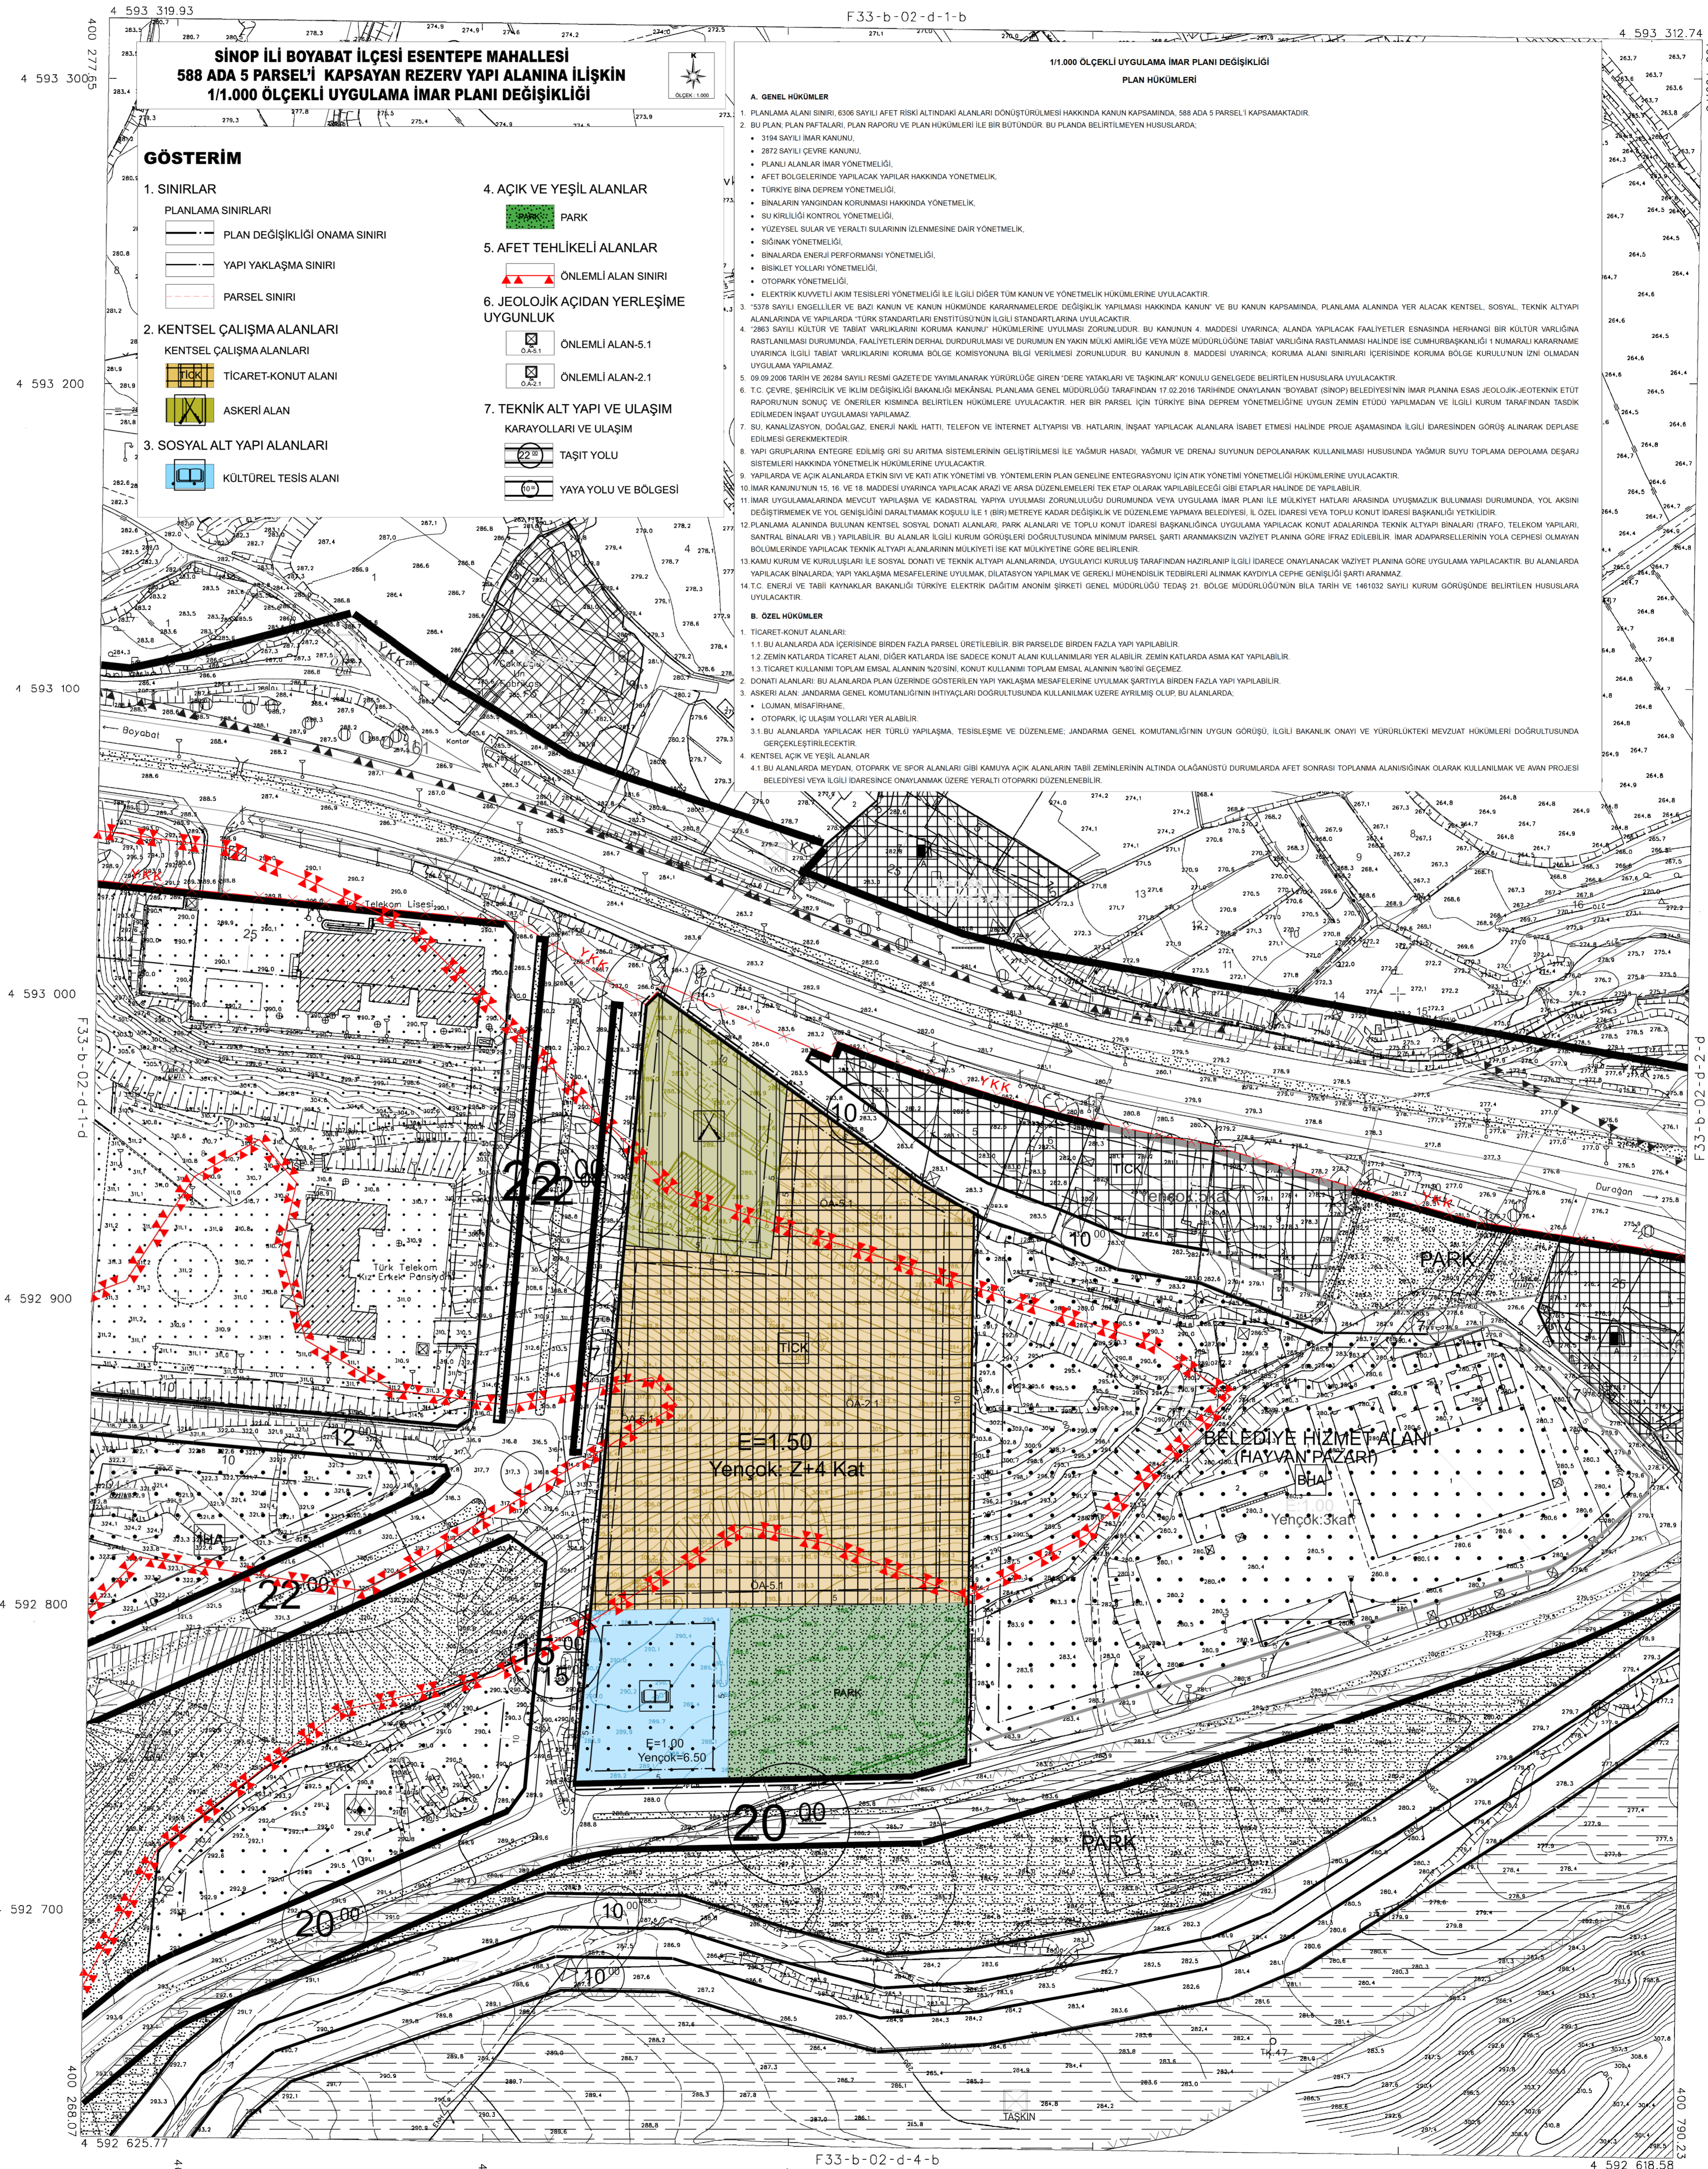

İTRF 96 KOORDİNAT SİSTEMİNDE VE 2005.0 EPÖDÜNDE ARI KİNEMATİK TEKNOLOJİ SAN VE TİC.LTD.ŞTİ TARAFINDAN YAPILAN 10 ADET HALHAZIR HARITA ONAYDIR.
30/10/2023



İLLER BANKASI ANONİM ŞİRKETİ
İSİMAN HURİ OSMANLI
MEKANSAL PLANLAMA DANIŞMANI

MAYIS 2023 TARİHİNDE ÇEŞİTLİ HAVA FOTOGRAFILARINDAN ÜRETİLEN PAFTALARDAYKINETİKLERİN VE YERSEL BÜTÜNLEME BNA ÜS ÇATI ŞİPRLERİNİN YAPILMIŞTIR.

NOT: HALHAZIR HARITA ŞİHRİ BELLEĞİNE GÖRE ALAN ŞİHRİ OLARAK KULLANILMAZ.

1/1000

MÜTEAHHİT AR KİNEMATİK TEKNOLOJİ SAN VE TİC.LTD.ŞTİ.

OCJccal

BOYABAT F33-b-02-d-1-c
(SINOP)