


**TEKİRDAĞ İLİ SARAY İLÇESİ**  
ÖN:1796-16/05408 LİSANS NUMARALI  
HİSAR DEPOLAMALI RÜZGAR ENERJİ SANTRALİ  
(12 TÜRBİN, 50 MW/100 MW) AMAÇLI  
1/1000 ÖLÇEKLİ UYGULAMA İMAR PLANI

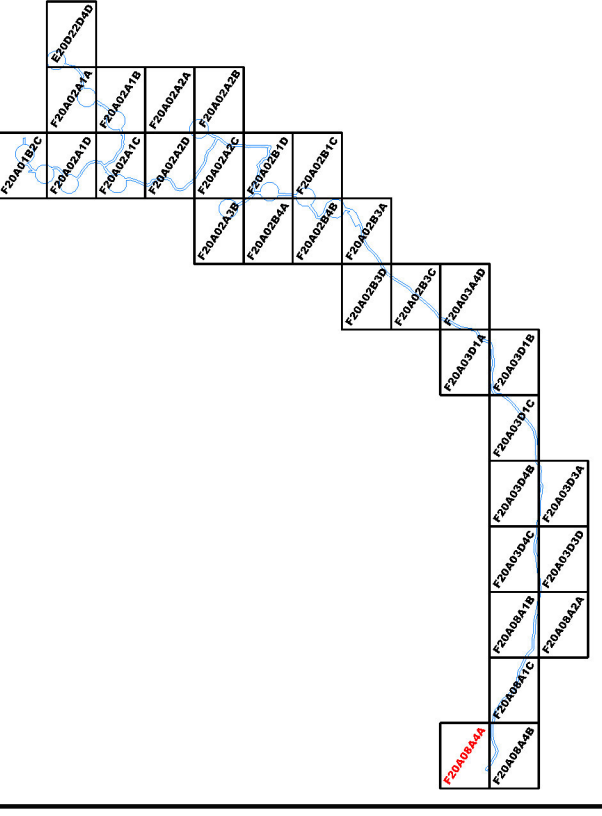

Dosya No : 591032026  
Plan No : UIP-001119773  
Ölçek : 1:11.000


Müellifçe hazırlanan Tekirdağ İl, Saray İlçesi, Hisar Depolamalı  
Rüzgar Enerji Santrali (50 MW/100 MW) amaçlı 31. parafatık  
1/1000 Ölçekli Uygulama İmar Planı 5154 sayılı İmar Kanunu'nun  
Ek 11. maddesinde (b) bendi uyarınca onaylandı.

T.C.  
ÇEVRE, ŞEHİRCİLİK VE İKLİM BÜYÜKLÜĞÜ SAKANLIĞI  
Mekânsal Planlama Genel Müdürlüğü a.

İL : İSTANBUL

KIRKLARELİ-F20-a-08-a-4-a

KIRKLARELİ-F20-a-08-a-1-d

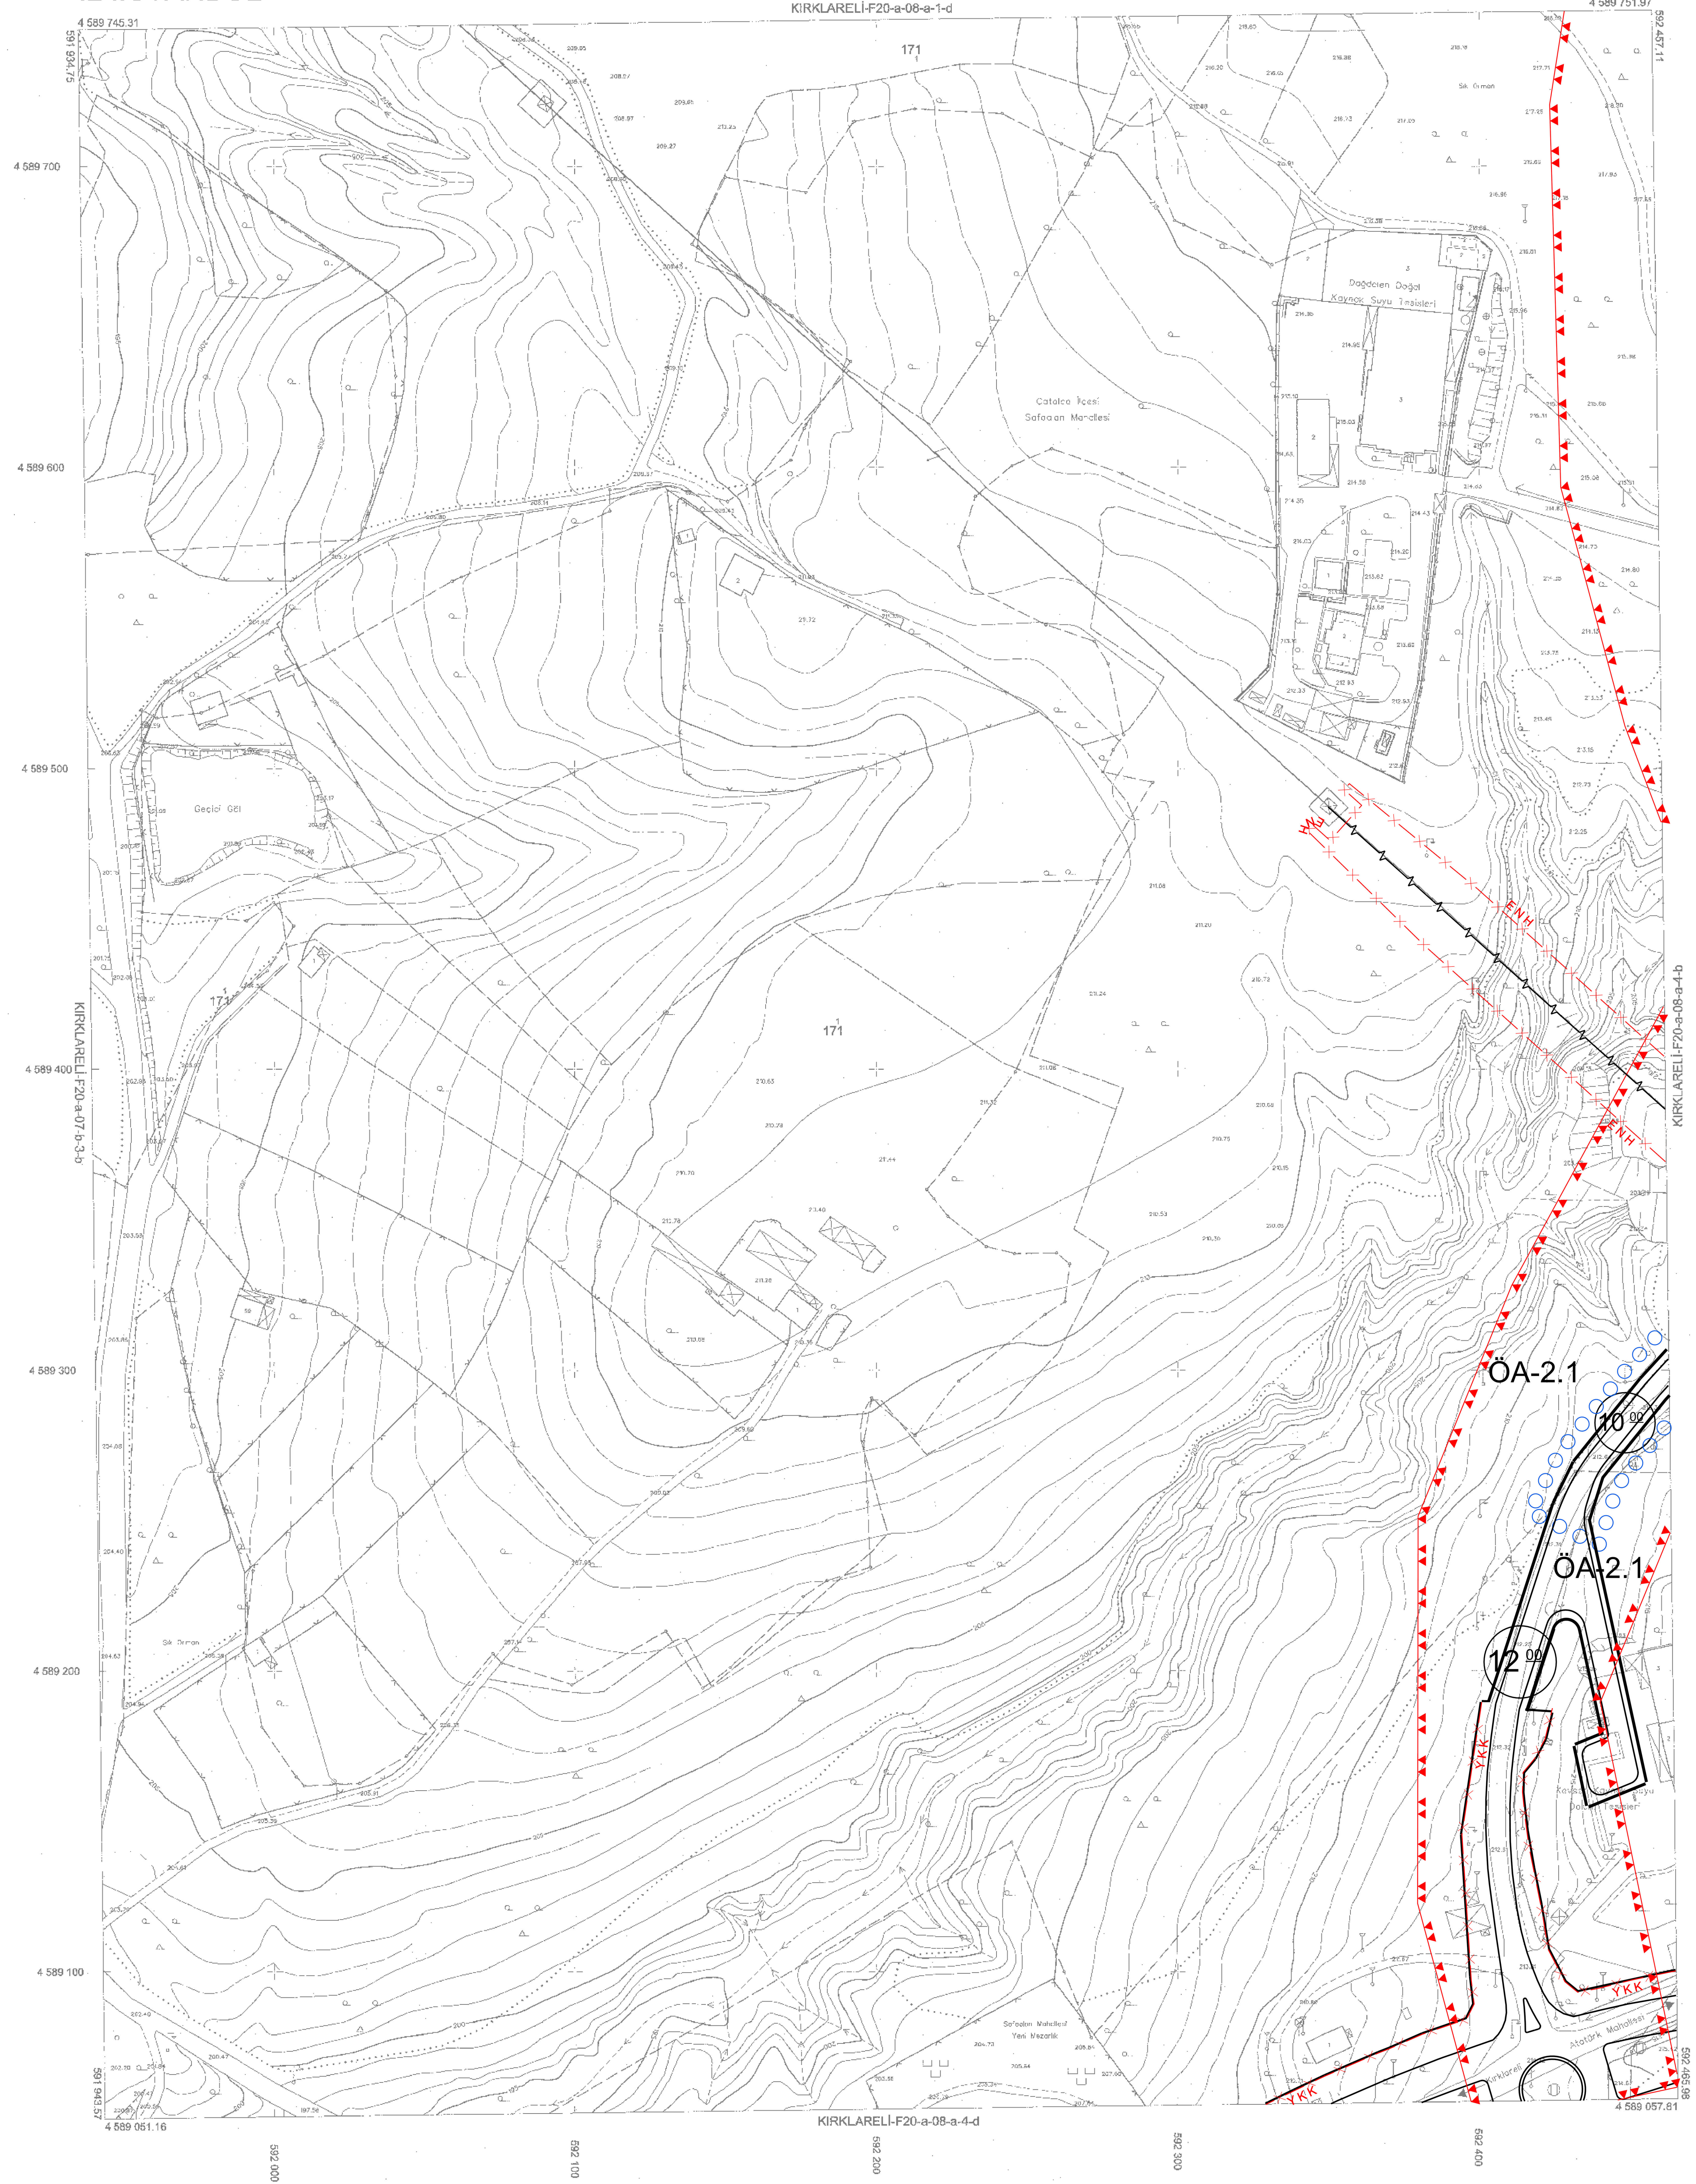

1:1000

|    |             |
|----|-------------|
| 01 | 20          |
| 06 | 18          |
| 11 | A           |
| 16 |             |
| 21 | 22 23 24 25 |

Bu pafta; Ağustos 2021'de çekilen hava fotoğraflarından,  
fotogrametrik yöntemle, koordinatları ve pafta bölünmesi  
en son güncellenmiş TUTGA'ya bağlı 2005.0 epochunda,  
GRS80 elipsoidinde, Transversal Mercator ( TM )  
izdüşümünde ve ITRF96 datumunda düzenlenmiştir.  
DGM 27 deneyeceği  
Eyyüksellik eğri aralığı 1 metredir.

YÜKLENİCİ  
Mesicoglu Müh. ve Müh. A.Ş.

Fatih ERSÖZEN  
Proje Yöneticisi

Mahmut FAHİL UZUN  
Harita Mühendisi

KONTROL  
Harita Mühendisi

Taylan BAYDEMİR  
Şef

Ömer MUKURÖÇLÜ  
Müdür Yardımcısı

ONAY

1/1000 ölçekli halihazır harita incelendi ve onandı  
İstanbul Büyükşehir Belediye Başkanlığı

06.10.2022

Ömer AYDIN  
Harita Müdürü



Dr. Bülent ÇOKÇE  
Genel Müdür Yardımcısı