

MARMARA DENİZİ VE ADALAR ÖZEL ÇEVRE KORUMA BÖLGESİ, TEKİRDAĞ İLİ, ÇORLU İLÇESİ, YENİCE MAHALLESİ, İL JANDARMA KOMUTANLIĞI SAHİL GÜVENLİK KOMUTANLIĞI HİZMET VE EĞİTİM ALANI, YENİCE HALK PLAJI VE ERGENE DERİN DENİZ DEŞARJ HATTI 1/5000 ÖLÇEKLİ NAZIM İMAR PLANI DEĞİŞİKLİĞİ VE İLAVESİ

Plan İşlem No:MDA-001120295  
Kurum Arşiv No: 2026/4  
Ölçek: 1/5000

Marmara Denizi Ve Adalar Özel Çevre Koruma Bölgesi, Tekirdağ İl, Çorlu İlçesi, Yenice Mahallesi, İl Jandarma Komutanlığı Sahil Güvenlik Komutanlığı Hizmet Ve Eğitim Alanı , Yenice Halk Plajı Ve Ergene Derin Deniz Deşarj Hattına İlişkin -4- paftalık 1/5000 ölçekli Nazım İmar Planı Değişikliği ve İlavesi incelenmiştir. Bakanlık Makamının 08.01.2026 tarih ve 14573178 sayılı Olur'u ile 3621 sayılı Kıyı Kanunu ve 1 nolu Cumhurbaşkanlığı Kararnamesinin 109. maddesi uyarınca onandı.


ÇEVRE, ŞEHİRCİLİK VE İKLİM DEĞİŞİKLİĞİ  
BAKANLIĞI  
Tabiat Varlıklarını Koruma Genel Müdürlüğü

Şule DURGUT ÖZTÜRK  
İmar Planlama Daire Başkanı

MARMARA DENİZİ ve ADALAR ÖZEL ÇEVRE KORUMA BÖLGESİ  
TEKİRDAĞ İLİ, ÇORLU İLÇESİ, YENİCE MAHALLESİ  
MUHTELİF PARSELLER ve TESCİL HARİCİ ALAN İLE DHTA ALANINDA

İL JANDARMA KOMUTANLIĞI  
SAHİL GÜVENLİK KOMUTANLIĞI  
HİZMET VE EĞİTİM ALANI,  
YENİCE HALK PLAJI  
ve  
ERGENE DERİN DENİZ DEŞARJ HATTI  
1 / 5.000 ÖLÇEKLİ  
NAZIM İMAR PLANI  
DEĞİŞİKLİĞİ ve İLAVESİ

PAFTA İNDEKSİ (ITRF)  
F19D-25C

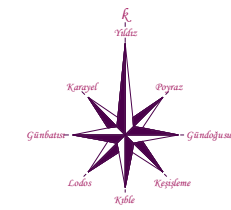

ÇORLU  
(TEKİRDAĞ)  
NAZIM İMAR PLANI  
DEĞİŞİKLİĞİ ve İLAVESİ  
Ölçek : 1 / 5000  
Pafta No : F 19-D-25-C

T.C. TEKİRDAĞ VALİLİĞİ  
İmar Planı Teklif Eden  
T.C. TEKİRDAĞ VALİLİĞİ  
İL PLANLAMA VE KOORDİNASYON MÜDÜRLÜĞÜ

Dr. Şenol ERENSOY  
Bölge ve Bölge Planlama - 00711  
ÇED Sayısı No: 1531 / Çorlu - A

### GÖSTERİMLER


|  |                                 |  |  |
|--|---------------------------------|--|--|
|  | PLAN ONAMA SINIRI               |  | SU-ATKISI VE ATIK SİSTEMLERİ                   |
|  | KARAYOLLARI KAMULAŞTIRMA SINIRI |  | ASKERİ ALAN                                    |
|  | KIYI KENAR ÇİZGİSİ              |  | KUMSAL-PLAJ (HALK PLAJI)<br>(ÇORLU BELEDİYESİ) |
|  | ÖZEL ÇEVRE KORUMA BÖLGE SINIRI  |  |  |

### PLAN UYGULAMA KOŞULLARI

- BELİRTİLMİYEN HUSUSLARDA 2863 SAYILI KÜLTÜR VE TABİAT VARLIKLARINI KORUMA KANUNU, 3621 SAYILI KIYI KANUNU VE 3194 SAYILI İMAR KANUNU, 383 SAYILI ÖZEL ÇEVRE KORUMA KURUMU BAŞKANLIĞI KURULMASINA DAİR KANUN HÜKMÜNDE KARARNAME, CUMHURBAŞKANLIĞI TEŞKİLATI HAKKINDA 1 SAYILI CUMHURBAŞKANLIĞI KARARNAMESİ, EDİRNE-TEKİRDAĞ-KIRKLARELİ İLLERİ BÜTÜNLEŞİK KIYI ALANLARI PLANI PLAN HÜKÜMLERİNE UYULACAKTIR.
- 1/1000 ÖLÇEKLİ UYGULAMA İMAR PLANI DOĞRULTUSUNDA UYGULAMA YAPILACAKTIR.

### ERGENE HAVZASI KORUMA EYLEM PLANI (DERİN DENİZ DEŞARJ HATTI BATİMETRİK HARİTA)

ÇORLU  
(TEKİRDAĞ)  
F19-d-25-c  
F19-d-25-b

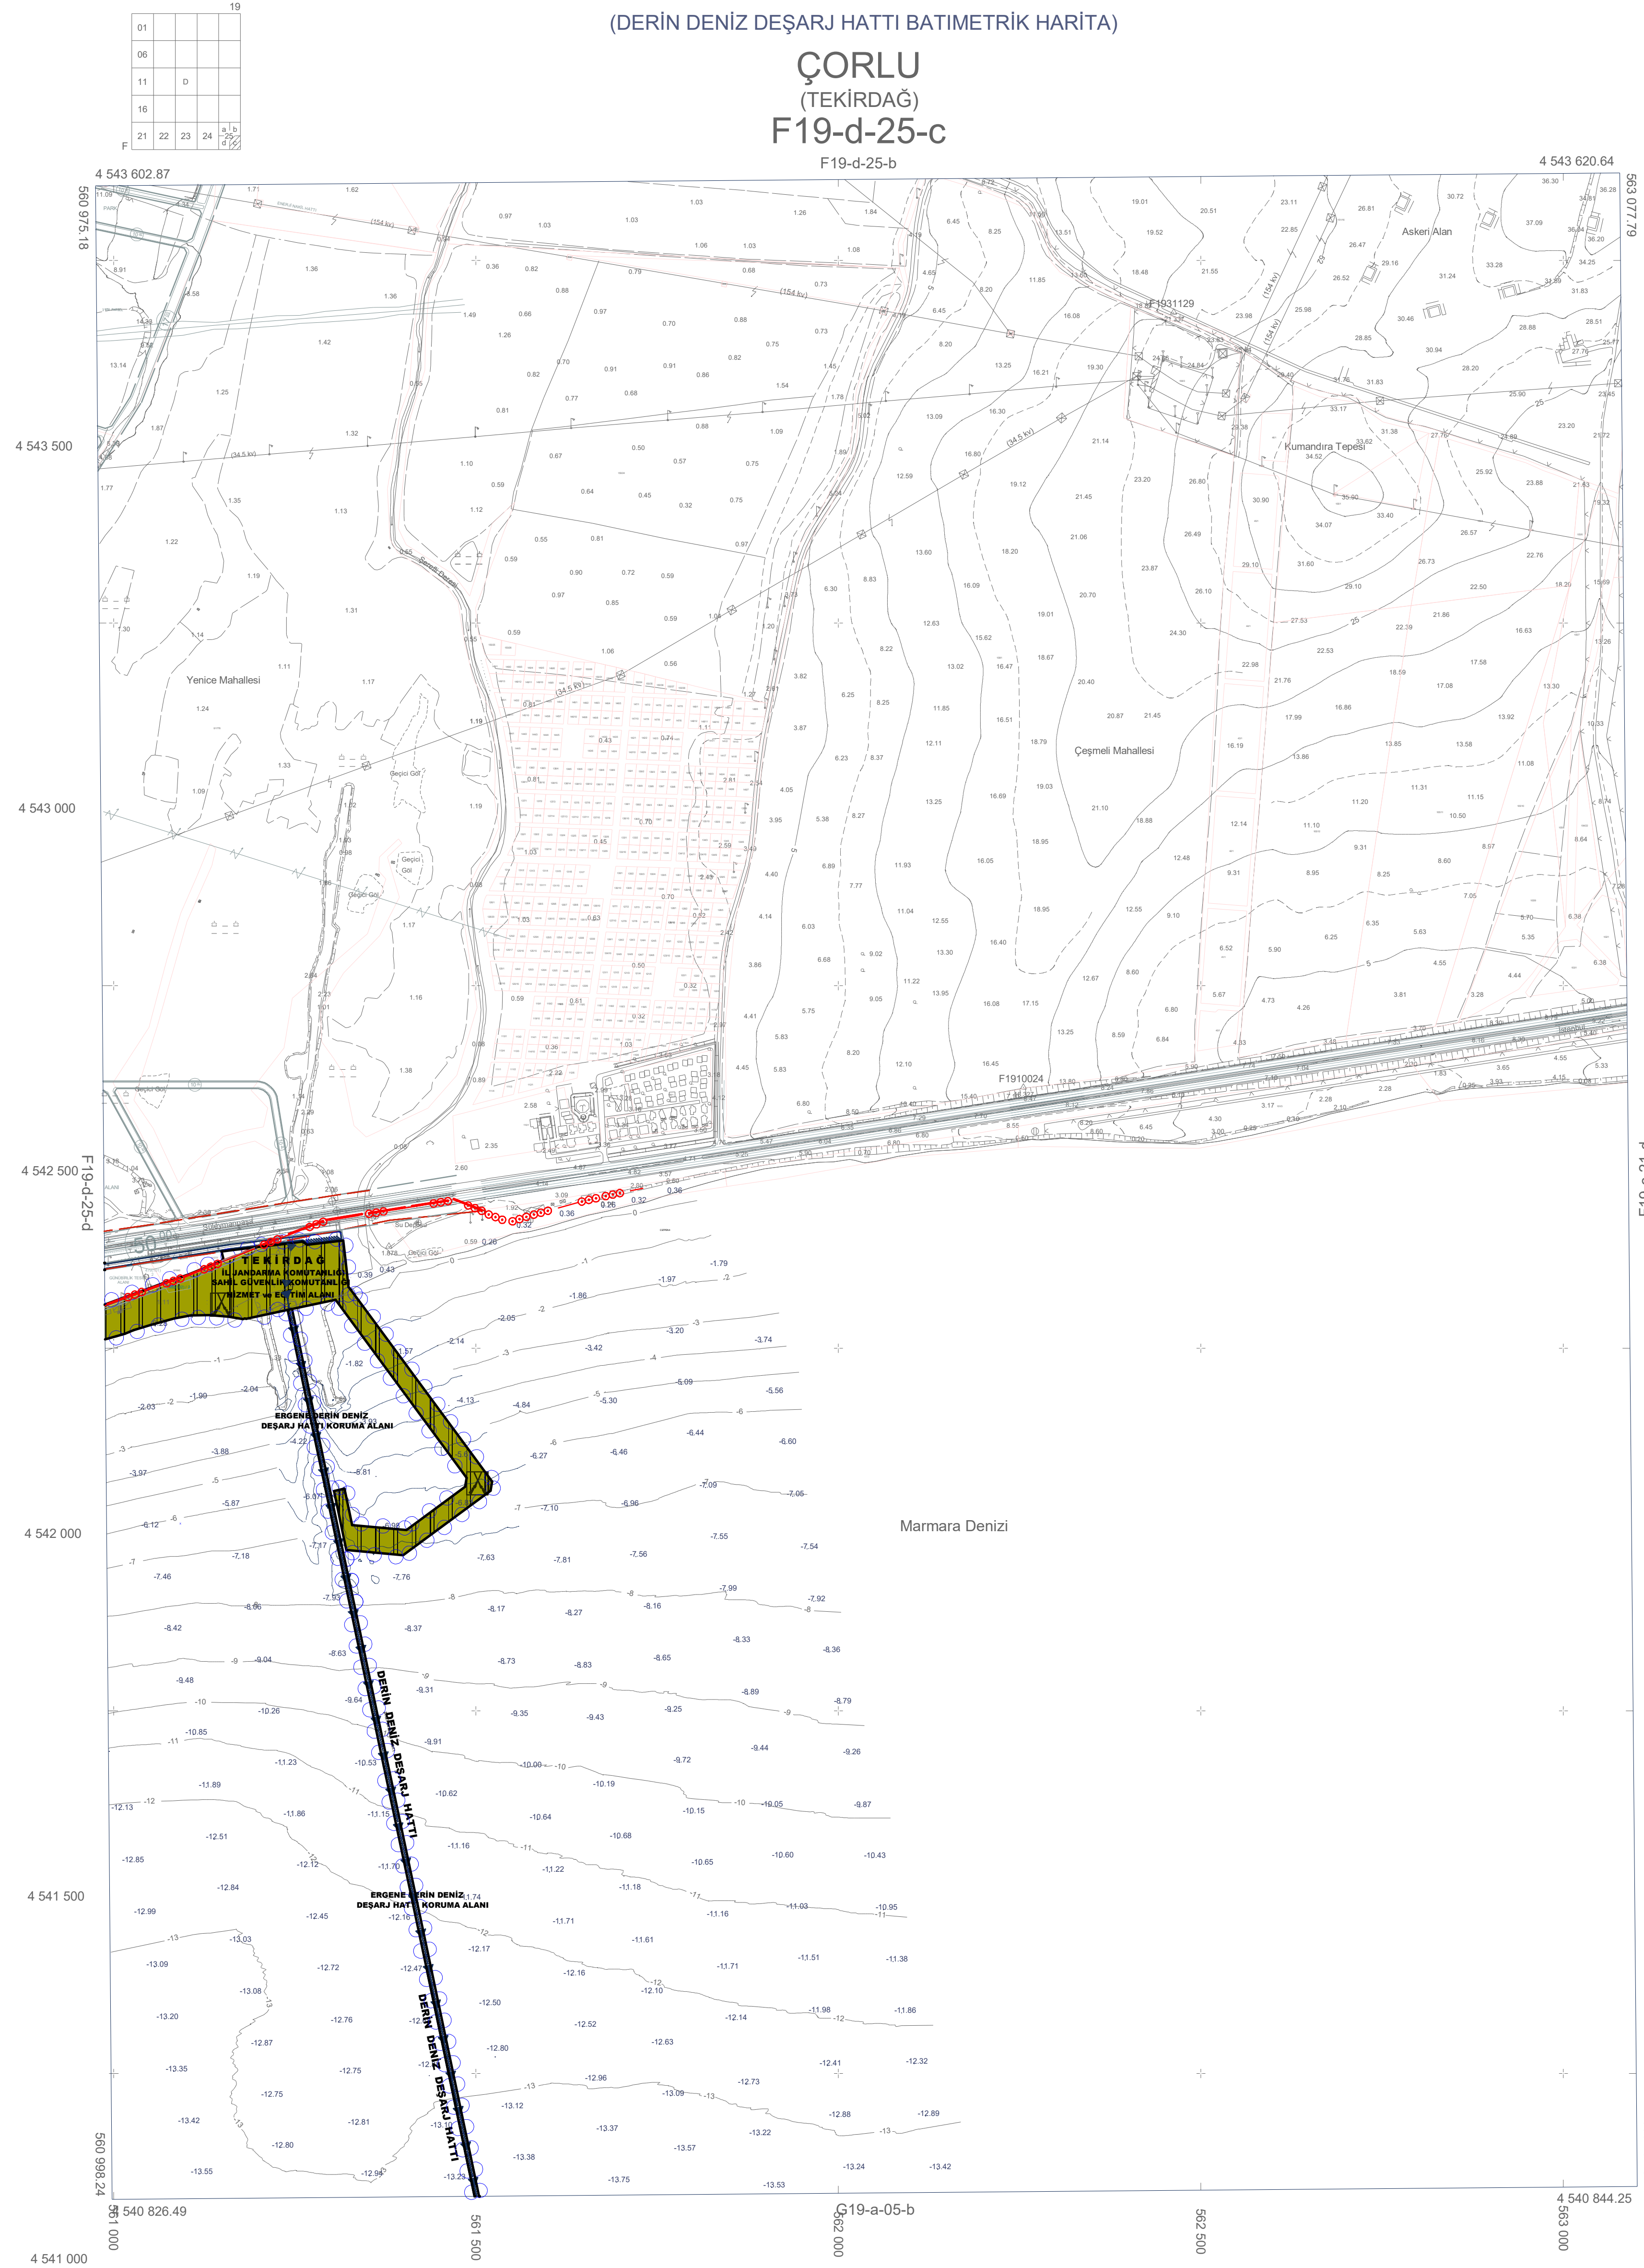

Koordinatlar ve Pafta Bölünmesi En Son Gösterilen TUTGAY ve Başlı 2005.0 Eşoğulunda, ÇRS90 Elipsoid, 3 Derecelik Dilim Genişliğinde Ve Transversal Mercator (Tm) İzolasyonunda, 27 Derecelik DOM Eksenine Göre Düzleştirilmiştir. 2012 Tarihinde Çorlu YÖK-30 em Olan Renkli Hava Fotoğrafından Üretilmiştir. Yapılan Şeyah Çoğulayla Gösterilmiştir.

1-Yenice Mahallesi (Çorlu İlçesi)  
2-Çorlu Mahallesi

1/5000

YUKLENCİ  
EMİ GRUP BİLGİ TEKNOLOJİLERİ A.Ş.

Muraz KANAT  
Harita Mühendisi

Tekirdağ İl, Süleymanpaşa, Çorlu, Çerkesköy, Hayrabolu, Malkara, Kızıltepe, Şarkışay, Memenler, Kapanlı ve 1.8.2006 Kararında 329 Alan 1/5000 ve 1803 Alan 1/1000 Ölçekli Haritaların Harita İşleri Grup Bilgi Teknolojileri A.Ş. Tarafından Üretilmiş Çizim 3194 Sayılı İmar Kanununun 7/A Maddesi Geçirgen İncelemesi ve Başvurusu Makamının 05/12/2016 Tarihli Yönergesi Uyarınca Onandı.

İNCELEYEN KONTROL  
Bülent ÇOKURDOLU Harita Mühendisi  
Muraz KANAT Harita Şube Müdürü



DERİN DENİZ DEŞARJ HATTI  
Projeksiyon : Universal Transverse Mercator  
Dilim Genişliği : 2"  
Datum : ITRF-96  
Dilim Orta Meridyeni : 27

Ergene Havzası Koruma Eylem Planı çerçevesinde Ergene Havzası Çorlu Derin Deniz Deşarj Müzesi Alanına Yerleştirilecek olan Derin Deniz Deşarj Sistemi Derin Deniz Deşarjı Sağlayacak olan Derin Deniz Deşarj Hattı güzergahının belirlenmesi, yapılacak çalışmalar için gerektirir.

|   |  |
|---|--|
| DEVLET SU İŞLERİ GENEL MÜDÜRLÜĞÜ                      |  |
| D S I O N A Y   |  |
| TEKİRDAĞ ERGENE DERİN DENİZ DEŞARJ A.Ş.               |  |
| PROJE ONAY BİLDİRİ                                    |  |
| T.C. ÇEVRE, ŞEHİRCİLİK VE İKLİM DEĞİŞİKLİĞİ BAKANLIĞI |  |
| DERİN DENİZ DEŞARJ SİSTEMİ                            |  |
| PAFTA ADI: BATİMETRİK HARİTASI                        |  |
| ÖLÇEK: 1/1000 - 1/1000                                |  |
| T.C. TEKİRDAĞ VALİLİĞİ                                |  |
| İL PLANLAMA VE KOORDİNASYON MÜDÜRLÜĞÜ                 |  |

ÇORLU  
(TEKİRDAĞ)  
F19-d-25-c