MARMARA DENİZİ VE ADALAR ÖZEL ÇEVRE KORUMA BÖLGESİ, TEKİRDAĞ İLİ, ÇORLU İLÇESİ, YENİCE MAHALLESİ, İL JANDARMA KOMUTANLIĞI SAHİL GÜVENLİK KOMUTANLIĞI HİZMET VE EĞİTİM ALANI , YENİCE HALK PLAJI VE ERGENE DERİN DENİZ DEŞARJ HATTI 1/1000 ÖLÇEKLİ UYGULAMA İMAR PLANI DEĞİŞİKLİĞİ VE İLAVESİ

Plan İşlem No: MDA-001120277
Kurum Arşiv No: 2026/4
Ölçek: 1/1000
Marmara Denizi Ve Adalar Özel Çevre Koruma Bölgesi, Tekirdağ İli, Çorlu İlçesi, Yenice Mahallesi, İl Jandarma Komutanlığı Sahil Güvenlik Komutanlığı Hizmet Ve Eğitim Alanı , Yenice Halk Plajı Ve Ergene Derin Deniz Deşarj Hattına ilişkin -11- paftalık 1/1000 ölçekli Uygulama İmar Planı Değişikliği ve İlavesi incelendi. **Bakanlık Makamının 08.01.2026 tarih ve 14573178 sayılı Olur'u** ile 3621 sayılı Kıyı Kanunu ve 1 nolu Cumhurbaşkanlığı Kararnamesinin 109. maddesi uyarınca onandı.

ÇEVRE, ŞEHİRCİLİK VE İKLİM DEĞİŞİKLİĞİ BAKANLIĞI
Tabiat Varlıklarını Koruma Genel Müdürlüğü

Betül KOÇ TURHAN
Şehir Plancısı

Nilüfer ÇABALAR BAYRAK
4. Bölge Planlama Şube Müdürü

Şule DURGUT ÖZTÜRK
İmar Planlama Daire Başkanı

MARMARA DENİZİ ve ADALAR ÖZEL ÇEVRE KORUMA BÖLGESİ
TEKİRDAĞ İLİ, ÇORLU İLÇESİ, YENİCE MAHALLESİ
MUHTELİF PARSELLER ve TESCİL HARİCİ ALAN İLE DHTA ALANINDA
İL JANDARMA KOMUTANLIĞI, SAHİL GÜVENLİK KOMUTANLIĞI HİZMET ve EĞİTİM ALANI, YENİCE HALK PLAJI,
VE
ERGENE
DERİN DENİZ DEŞARJ HATTI

1 / 1.000 ÖLÇEKLİ
UYGULAMA İMAR PLANI DEĞİŞİKLİĞİ ve İLAVESİ

PAFTA İNDEKSİ (ITRF)
G19A-05B-1C

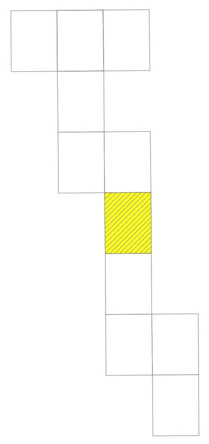

ÇORLU
(TEKİRDAĞ)
UYGULAMA İMAR PLANI
DEĞİŞİKLİĞİ ve İLAVESİ
Ölçek : 1 / 1000
Pafta No : G 19-A-05-B-1-C

T.C. TEKİRDAĞ VALİLİĞİ

İmar Planı Teklif Eden
T.C. TEKİRDAĞ VALİLİĞİ
İL PLANLAMA VE KOORDİNASYON MÜDÜRLÜĞÜ

Dr. Şenol ERENSOY

GÖSTERİMLER

- PLAN ONAMA SINIRI
- KARAYOLLARI KAMULAŞTIRMA SINIRI
- KIYI KENAR ÇİZGİSİ
- YAPI YAKLAŞMA SINIRI
- ÖZEL ÇEVRE KORUMA BÖLGE SINIRI
- JEOLOJİK ve JEOTEKTİK ETÜT SINIRI
- ATIK SU DERİN DENİZ DEŞARJ HATTI
- ASKERİ ALAN
- KUMSAL-PLAJ (HALK PLAJI) (ÇORLU BELEDİYESİ)

ERGENE HAVZASI KORUMA EYLEM PLANI
(DERİN DENİZ DEŞARJ HATTI BATIMETRİK HARİTASI)
G19-A-05-B-1-C

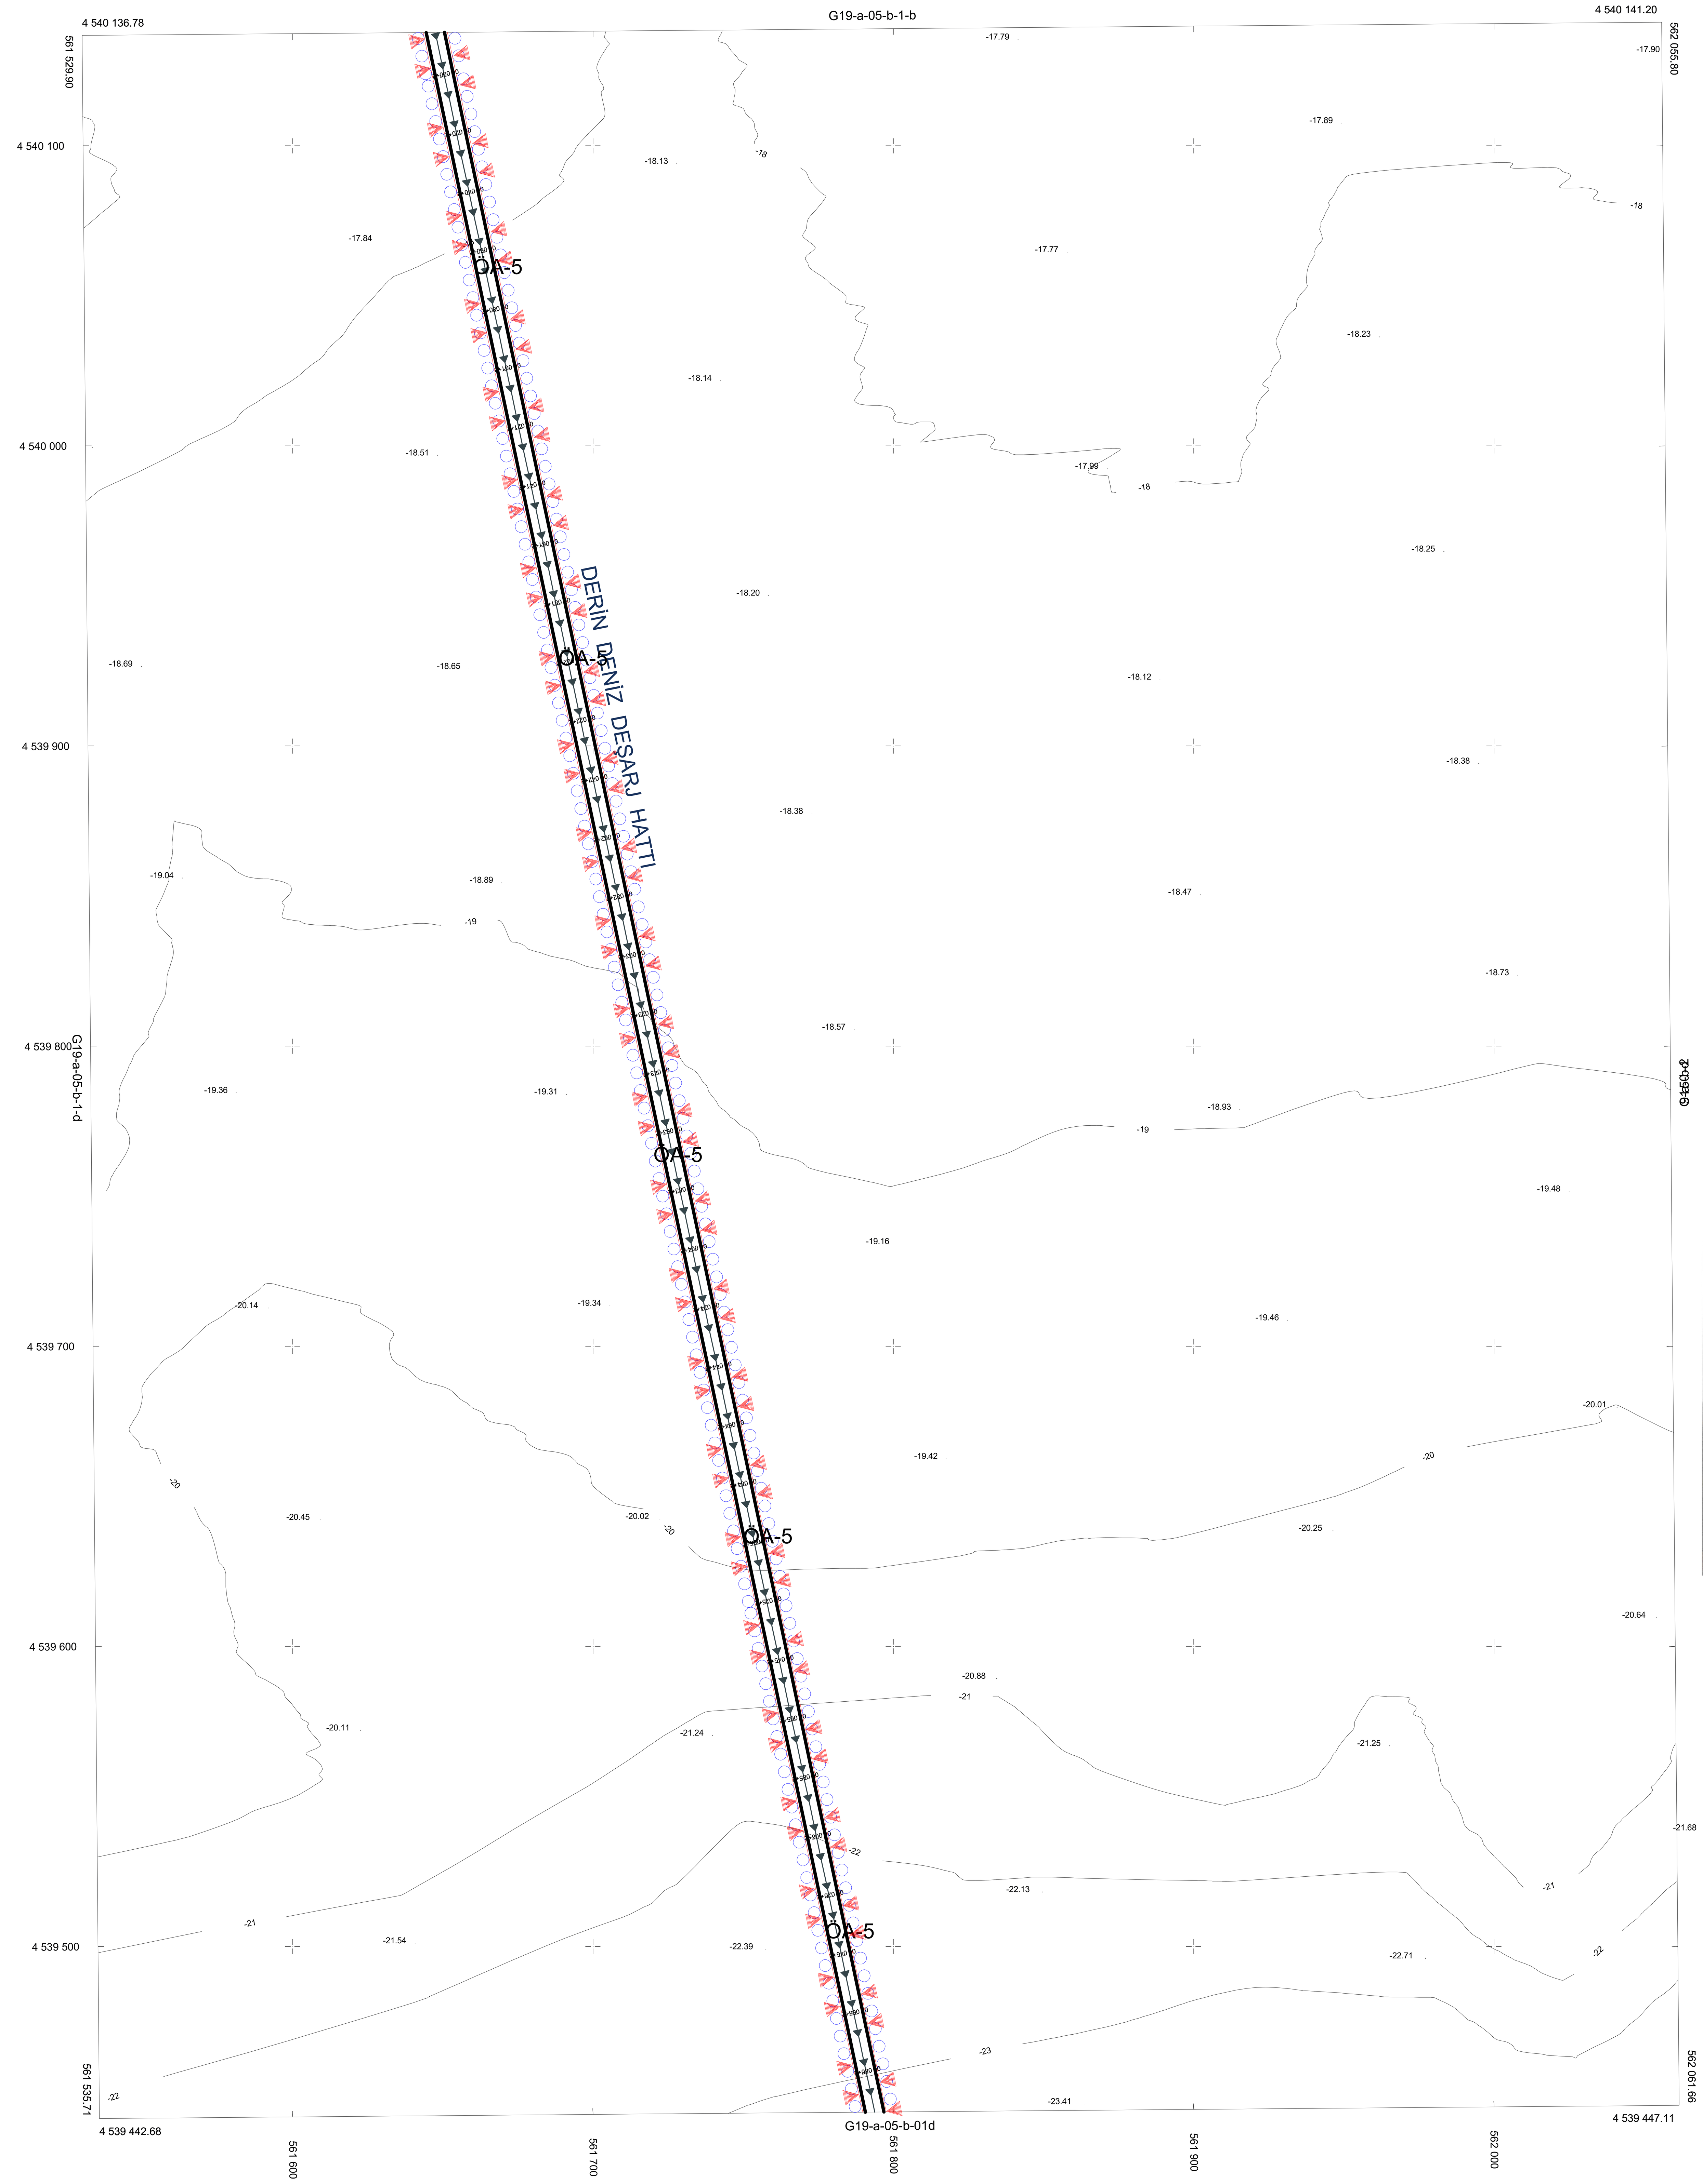

1/1000

DERİN DENİZ DEŞARJ HATTI

Projeksiyon	: Universal Transverse Mecrator
Dilim Genişliği	: 3°
Datum	: ITRF-96
Dilim Orta Merityeni	: 27

Ergene Havzası Koruma Eylem Planı çerçevesinde Ergene Havzası Organize Sanayi Bölgeleri Müşterek Atıksu Arıtma Tesislerinde arıtılan atıksuların Marmara Denizine Derin Deniz Deşarjını sağlayacak olan Derin Deniz Deşarj sisteminin parçası olan Derin Deniz Deşarj Hattı güzergahının tahsisi gereği, yapılacak çalışmalar için üretilmiştir.

DEVLET SU İŞLERİ GENEL MÜDÜRLÜĞÜ
DSİ ONAY

BÖLGE MÜDÜRLÜĞÜ | DAİRE BAŞKANLIĞI

Safiye GEREK, Atıksu Dairesi Sanat Yapıları Şube Müdürü
Tuba ÖCAL, Atıksu Dairesi Planlama ve Proje Şube Müdürü
M.Abdulkadir BAYRAK, İnşaat Mühendisi
M. Erta TAŞKINSOY, Atıksu Dairesi Başkanı
Ömer ÖZDEMİR, DSİ Genel Müdür Yardımcısı

TEKİRDAĞ ERGENE DERİN DENİZ DEŞARJ A.Ş.
PROJE ONAY BİRİMİ

Türker HARMANCI, Proje Kontrol Müh.
Murat AKTAŞ, Proje Kontrol Müh.
M. Ergün PEKDÜZGÜN, Proje Kontrol Şefi
Mehmet CEYHAN, Proje Müdürü

İŞİN ADI: ERGENE HAVZASI OSB MÜŞTEREK ATIKSU ARITMA TESİSLERİNDE ARITILMIŞ ATIKSULARIN MARMARAYA DEŞARJINI SAĞLAYACAK TOPLAMA HATTI ve DERİN DEŞARJ SİSTEMİ

PROJE ADI	DERİN DENİZ DEŞARJ SİSTEMİ			
PAFTA ADI	BATİMETRİ HARİTASI			
	İsim/Ünvan	İmza	ÖLÇEK	1:100 - 1/1000
ÇİZEN	Necdet HÜNÜK Hidrografi Uzmanı		PAFTA NO	TK-ERG-A-IN-002
YAPAN	Necdet HÜNÜK Hidrografi Uzmanı			
KONTROL	Dr. Murat ÖZTURAN Jeof. Yük. Müh.			
TARİH				