MARMARA DENİZİ VE ADALAR ÖZEL ÇEVRE KORUMA BÖLGESİ, TEKİRDAĞ İLİ, ÇORLU İLÇESİ, YENİCE MAHALLESİ, İL JANDARMA KOMUTANLIĞI SAHİL GÜVENLİK KOMUTANLIĞI HİZMET VE EĞİTİM ALANI , YENİCE HALK PLAJI VE ERGENE DERİN DENİZ DEŞARJ HATTI 1/5000 ÖLÇEKLİ NAZIM İMAR PLANI DEĞİŞİKLİĞİ VE İLAVESİ

Betül KOÇ TURHAN
Şehir Plancısı

Nilüfer ÇABALAR BAYRAK
4. Bölge Planlama Şube Müdürü

Plan İşlem No:MDA-001120295
Kurum Arşiv No: 2026/4
Ölçek: 1/5000

Marmara Denizi Ve Adalar Özel Çevre Koruma Bölgesi, Tekirdağ İli, Çorlu İlçesi, Yenice Mahallesi, İl Jandarma Komutanlığı Sahil Güvenlik Komutanlığı Hizmet Ve Eğitim Alanı , Yenice Halk Plajı Ve Ergene Derin Deniz Deşarj Hattına ilişkin -4- paftalık 1/5000 ölçekli Nazım İmar Planı Değişikliği ve İlavesi incelendi. **Bakanlık Makamının 08.01.2026 tarih ve 14573178 sayılı Olur'u** ile 3621 sayılı Kıyı Kanunu ve 1 nolu Cumhurbaşkanlığı Kararnamesinin 109. maddesi uyarınca onandı.

ÇEVRE, ŞEHİRCİLİK VE İKLİM DEĞİŞİKLİĞİ BAKANLIĞI
Tabiat Varlıklarını Koruma Genel Müdürlüğü

Şule DURGUT ÖZTÜRK
İmar Planlama Daire Başkanı

MARMARA DENİZİ ve ADALAR ÖZEL ÇEVRE KORUMA BÖLGESİ
TEKİRDAĞ İLİ, ÇORLU İLÇESİ, YENİCE MAHALLESİ
MUHTELİF PARSELLER ve TESCİL HARİCİ ALAN İLE DHTA ALANINDA

İL JANDARMA KOMUTANLIĞI SAHİL GÜVENLİK KOMUTANLIĞI HİZMET ve EĞİTİM ALANI, YENİCE HALK PLAJI ve ERGENE DERİN DENİZ DEŞARJ HATTI

1 / 5.000 ÖLÇEKLİ

NAZIM İMAR PLANI DEĞİŞİKLİĞİ ve İLAVESİ

PAFTA İNDEKSİ (ITRF)

G19A-05C

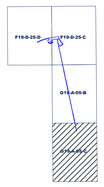

ÇORLU
(TEKİRDAĞ)
NAZIM İMAR PLANI
DEĞİŞİKLİĞİ ve İLAVESİ
Ölçek : 1 / 5000
Pafta No : G 19-A-05-C

T.C. TEKİRDAĞ VALİLİĞİ

İmar Planı Teklif Eden
T.C. TEKİRDAĞ VALİLİĞİ
İL PLANLAMA ve KOORDİNASYON MÜDÜRLÜĞÜ

Dr. Şenol ERENSOY
Şehir ve Bölge Plancısı - 0277/I
ÇŞB Belge No: 1313 / Grubu : A

GÖSTERİMLER

- PLAN ONAMA SINIRI
- KARAYOLLARI KAMULAŞTIRMA SINIRI
- KIYI KENAR ÇİZGİSİ
- ÖZEL ÇEVRE KORUMA BÖLGE SINIRI
- SU-ATIKSU VE ATIK SİSTEMLERİ
- ASKERİ ALAN
- KUMSAL-PLAJ (HALK PLAJI) (ÇORLU BELEDİYESİ)

PLAN UYGULAMA KOŞULLARI

1. BELİRTİLMEYEN HUSUSLARDA 2863 SAYILI KÜLTÜR VE TABİAT VARLIKLARINI KORUMA KANUNU, 3621 SAYILI KIYI KANUNU VE 3194 SAYILI İMAR KANUNU, 383 SAYILI ÖZEL ÇEVRE KORUMA KURUMU BAŞKANLIĞI KURULMASINA DAİR KANUN HÜKMÜNDE KARARNAME, CUMHURBAŞKANLIĞI TEŞKİLATI HAKKINDA 1 SAYILI CUMHURBAŞKANLIĞI KARARNAMESİ, EDİRNE-TEKİRDAĞ-KIRKLARELİ İLLERİ BÜTÜNLEŞİK KIYI ALANLARI PLANI PLAN HÜKÜMLERİNE UYULACAKTIR.

2. 1/1000 ÖLÇEKLİ UYGULAMA İMAR PLANI DOĞRULTUSUNDA UYGULAMA YAPILACAKTIR.

ERGENE HAVZASI KORUMA EYLEM PLANI

(DERİN DENİZ DEŞARJ HATTI BATIMETRİK HARİTA)

G19-A-05-C

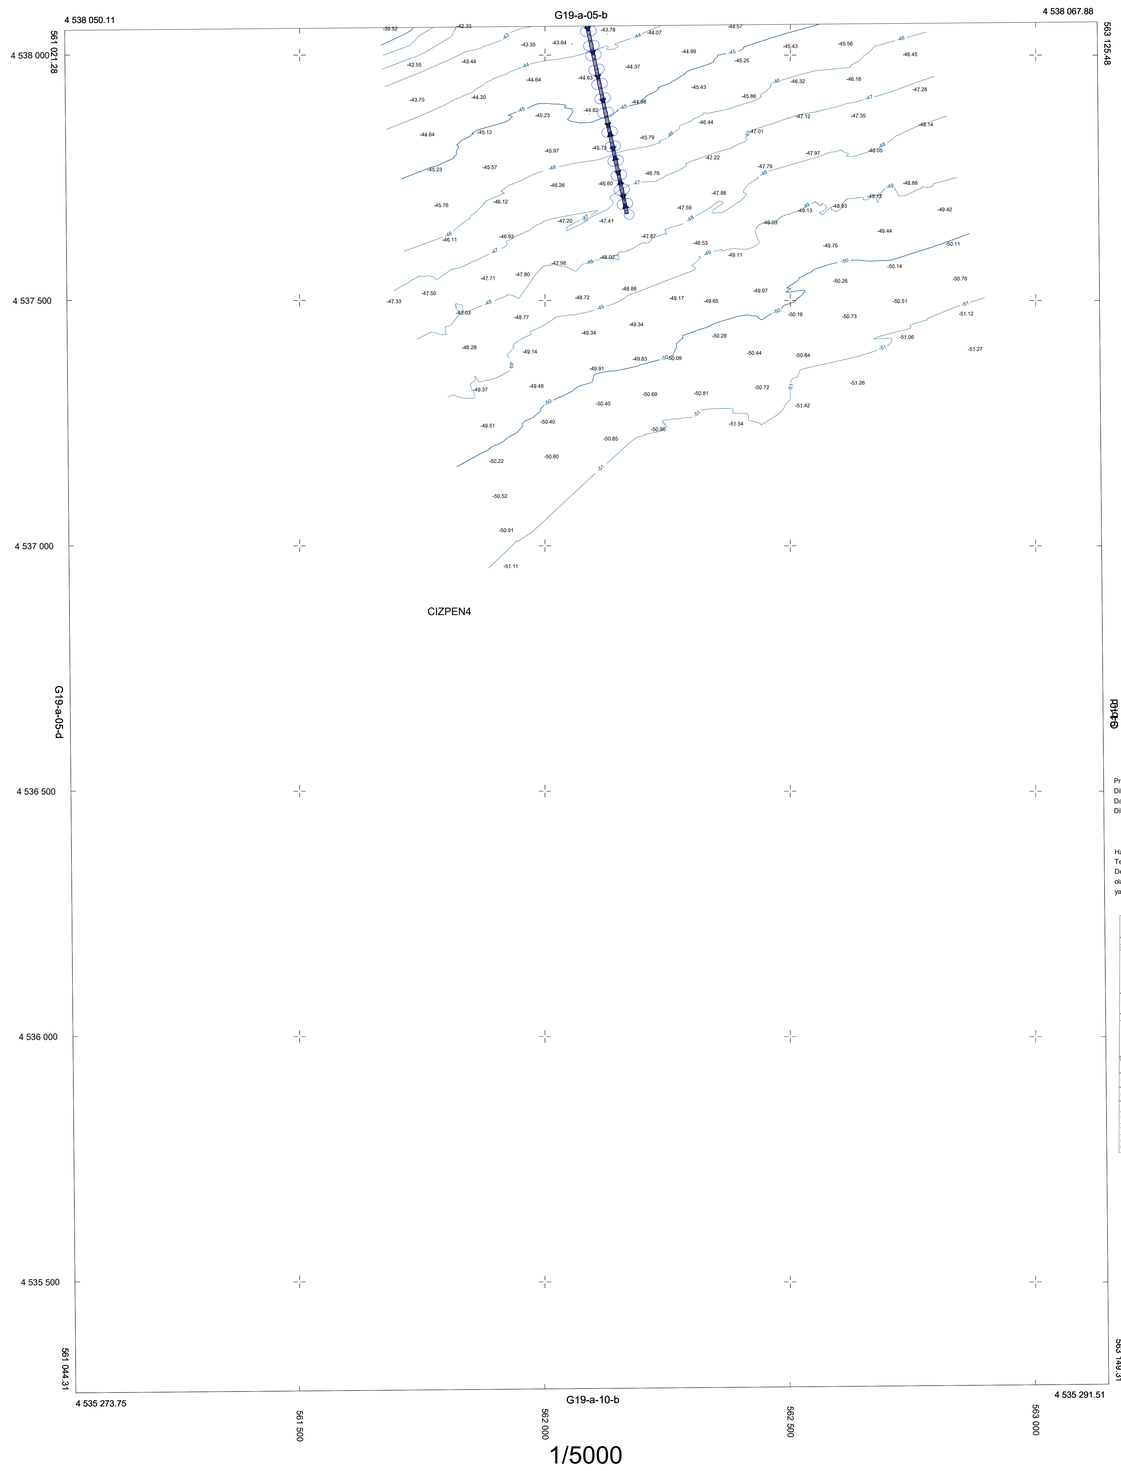

1/5000

DERİN DENİZ DEŞARJ HATTI

Projeksiyon	: Universal Transverse Mecrator
Dilim Genişliği	: 3°
Datum	: ITRF-96
Dilim Orta Meridyeni	: 27

Ergene Havzası Koruma Eylem Planı çerçevesinde Ergene Havzası Organize Sanayi Bölgeleri Müşterek Atıksu Arıtma Tesislerinde arıtılan atıksuların Marmara Denizine Derin Deniz Deşarjını sağlayacak olan Derin Deniz Deşarj sisteminin parçası olan Derin Deniz Deşarj Hattı güzergahının tahsisi gereği, yapılacak çalışmalar için üretilmiştir.

DEVLET SU İŞLERİ GENEL MÜDÜRLÜĞÜ

D S İ - O N A Y

PROJE MÜDÜRLÜĞÜ

İnşaat Müdürlüğü
Proje Şefliği
Proje Şefliği
Proje Yapım Şube Müdür.

M.Abdullah ÖZTÜRK
Başsan. Müdürü

Proje Müdürlüğü Bağlantı Onayı

Onay 01/04/2026
DSİ Genel Müdür Yardımcısı

Tekirdağ Valiliği İl Planlama ve Koordinasyon Müdürlüğü

TEKİRDAĞ ERGENE DERİN DENİZ DEŞARJ A.Ş.

PROJE ONAY BİRİM

Tolga BAYRAKDAR
Proje Müdürü

Murat AKTAŞ
Proje Müdürü

M. Ergün BAŞKUTLUER
Proje Müdürü (V.)

Mustafa CEYHAN
Genel Müdürü

İŞİN ADI : ERGENE HAVZASI OSB MÜŞTEREK ATIKSU ARITMA TESİSİ,ERİNDİZ ARITMA,DEŞ. ATIKSULARININ MARMARA'YA DEŞARJINI SAĞLAYACAK TOPLAMA HATTI ve DERİN DEŞARJ SİSTEMİ

PROJE ADI : DERİN DENİZ DEŞARJ SİSTEMİ

PAFTA ADI : BATİMETRİ HARİTASI

	İsim/Unvan	İmza	ÖLÇEK	1:100 - 1/1000
ÇİZİM	Hande KOÇAK Hidrografi Uzman.		İŞ-PG-SÜ	TK-ERG-A-IN-002
KAFİ'İR	Hande KOÇAK Hidrografi Uzman.		DENİZİNDE	
KONTROL	Dr. Nazlı GÜVEN Jeof. Yük. Müh.			
TASDİK				