


İLİ: TEKİRDAĞ
İLÇE: MALKARA
MAHALLE: BALLISÜLE VE DELİLLER
ADA/PARSEL: 148 ADA 2-3-4-5-6 VE 108 ADA 55-56-59-62 PARSELLER
18.MADDE UYGULAMASI DÜZENLEME SINIR KROKİSİ

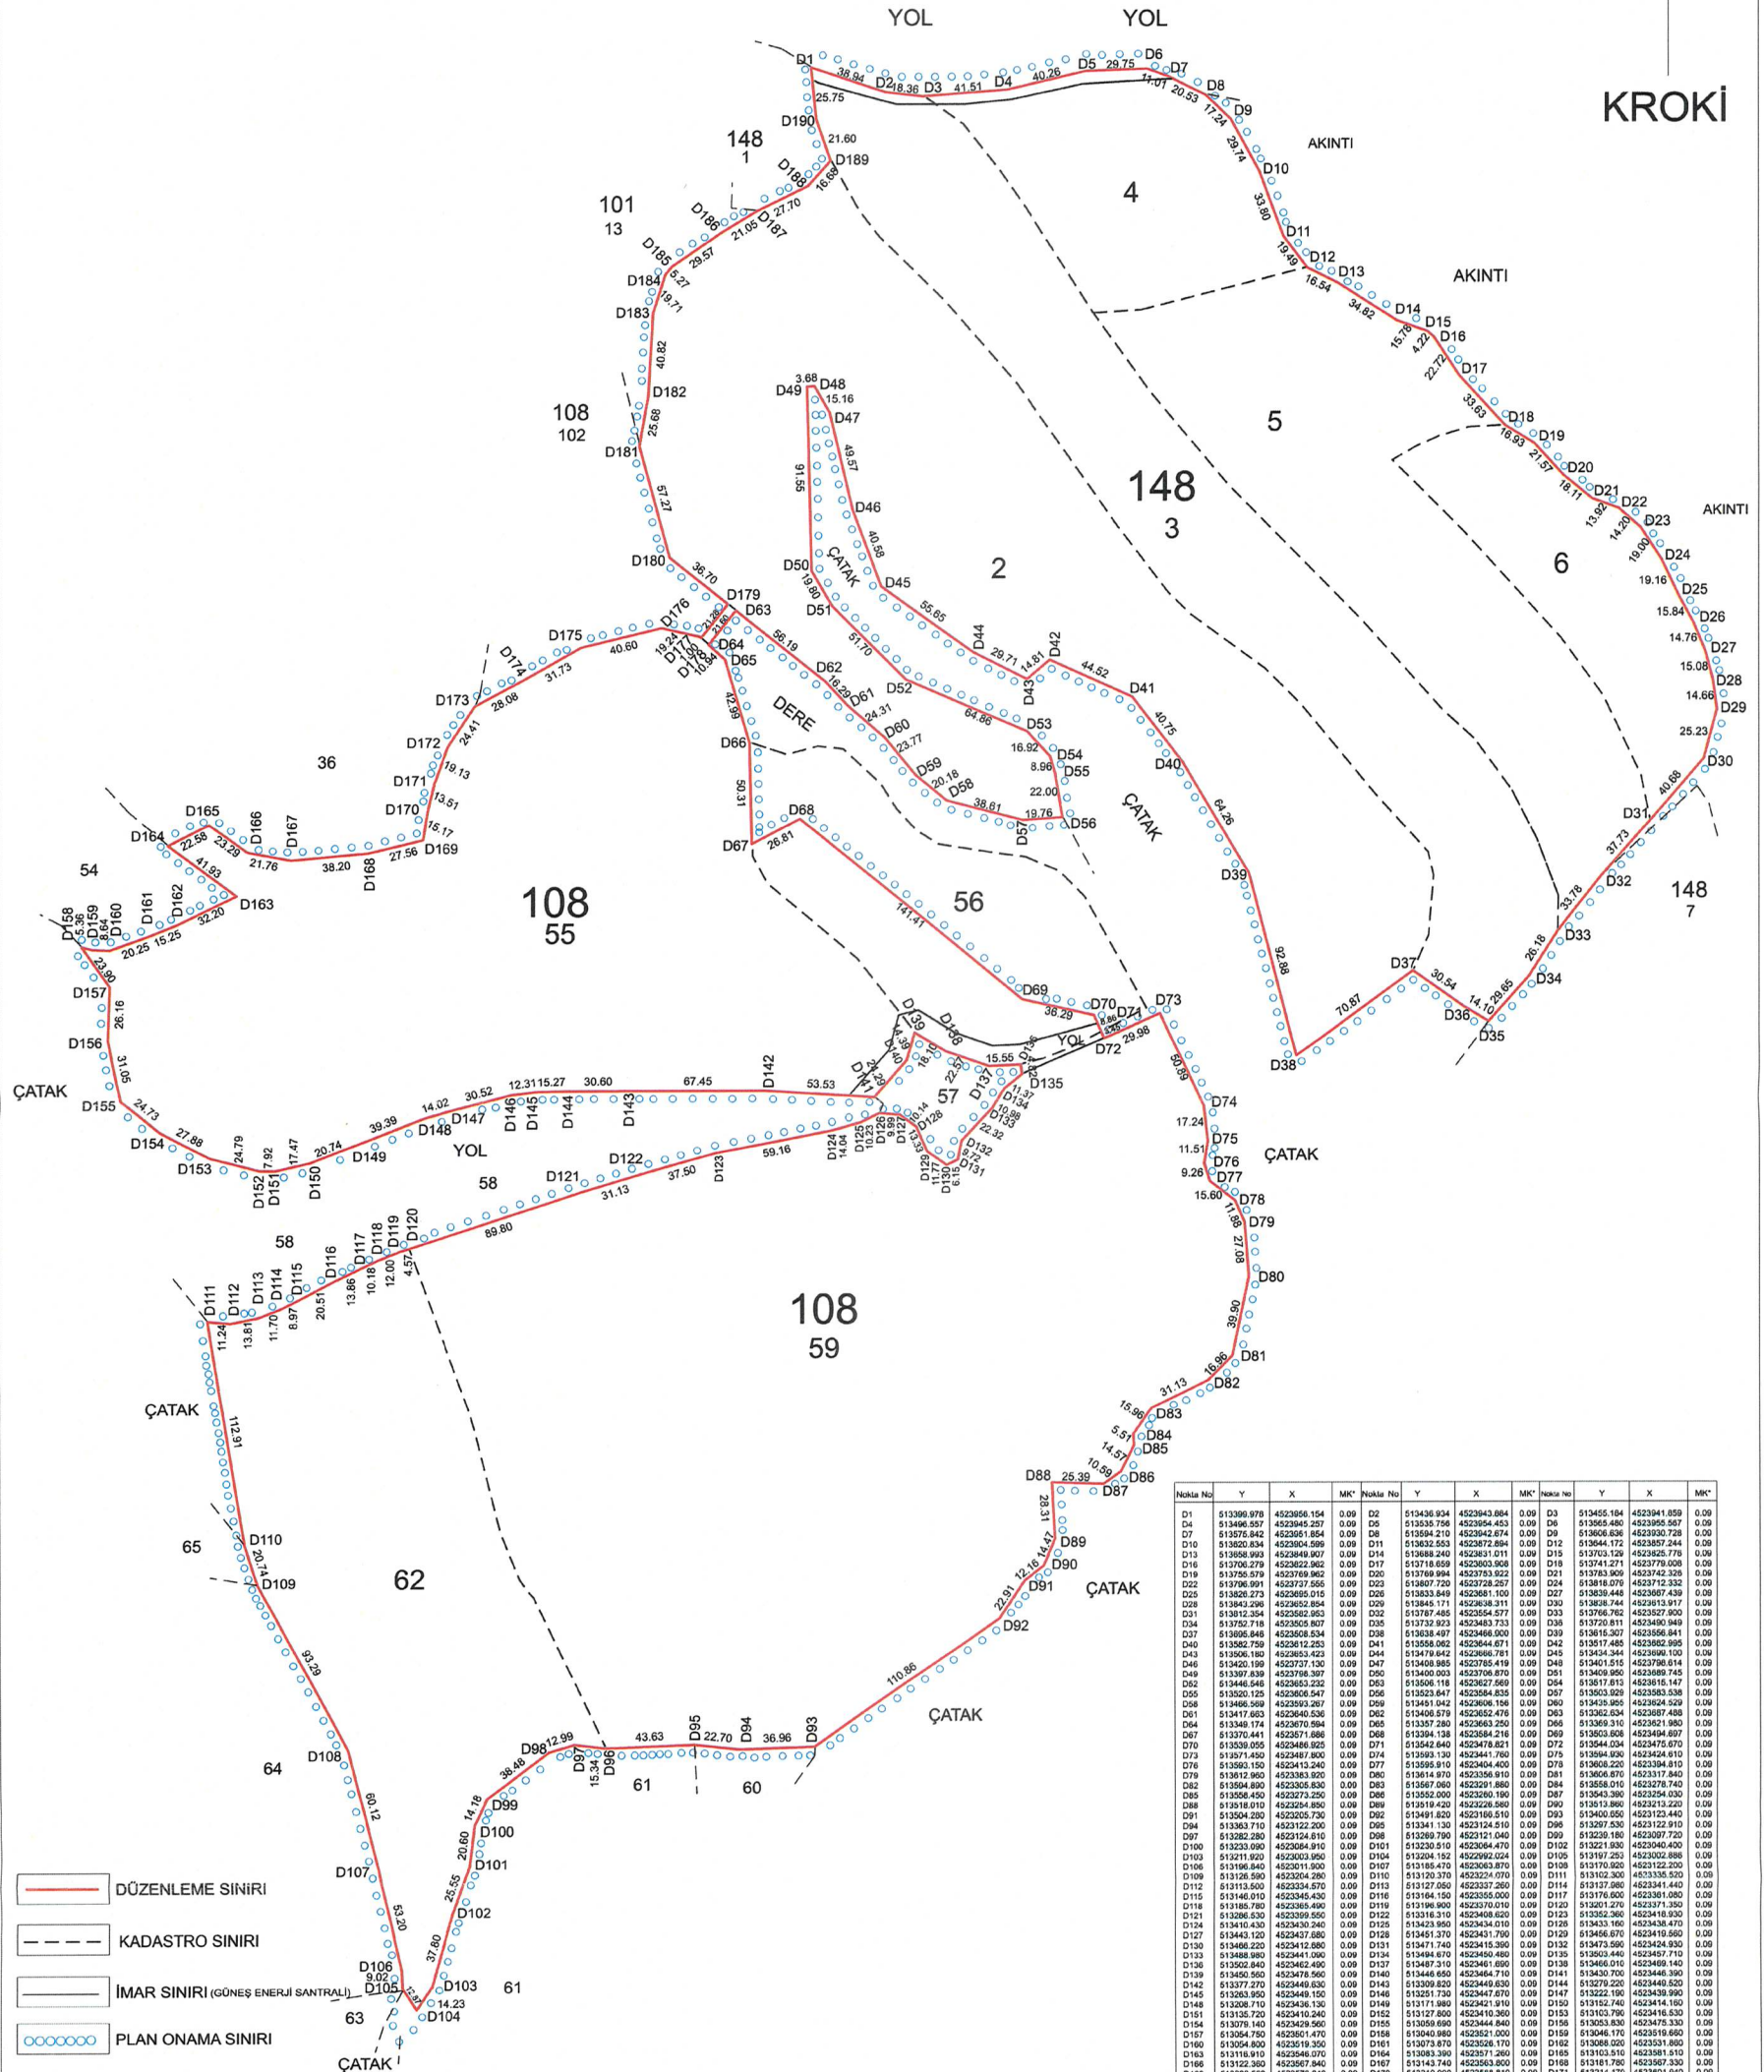

ELLİPSOİD: GRS80
DATUM: ITRF-96
BAŞLANGIÇ EPOKU:2005.00
PROJEKSİYON: UTM (3)
DİLİM OR. M:27

Nokta No	Y	X	MK	Nokta No	Y	X	MK	Nokta No	Y	X	MK
D1	513399.978	4523856.154	0.09	D2	513436.934	4523943.884	0.09	D3	513455.194	4523941.859	0.09
D4	513496.557	4523945.257	0.09	D5	513535.756	4523954.453	0.09	D6	513565.480	4523955.567	0.09
D7	513575.842	4523951.854	0.09	D8	513594.210	4523942.874	0.09	D9	513606.636	4523930.728	0.09
D10	513620.834	4523904.599	0.09	D11	513632.553	4523872.894	0.09	D12	513644.172	4523857.244	0.09
D13	513658.992	4523849.807	0.09	D14	513688.240	4523831.011	0.09	D15	513703.129	4523825.778	0.09
D16	513700.279	4523822.862	0.09	D17	513716.659	4523803.808	0.09	D18	513741.271	4523779.028	0.09
D19	513755.579	4523769.862	0.09	D20	513769.994	4523733.822	0.09	D21	513783.909	4523742.328	0.09
D22	513796.991	4523737.556	0.09	D23	513807.729	4523728.257	0.09	D24	513818.079	4523712.332	0.09
D25	513826.273	4523695.015	0.09	D26	513833.649	4523681.100	0.09	D27	513839.448	4523667.439	0.09
D28	513842.296	4523652.854	0.09	D29	513845.171	4523638.311	0.09	D30	513848.744	4523613.917	0.09
D31	513812.354	4523652.853	0.09	D32	513787.485	4523654.277	0.09	D33	513786.742	4523627.800	0.09
D34	513752.718	4523605.807	0.09	D35	513732.923	4523483.733	0.09	D36	513720.811	4523490.949	0.09
D37	513698.848	4523568.534	0.09	D38	513638.497	4523466.900	0.09	D39	513615.307	4523456.841	0.09
D40	513582.759	4523612.253	0.09	D41	513556.062	4523644.871	0.09	D42	513517.485	4523652.995	0.09
D43	513506.180	4523632.423	0.09	D44	513478.642	4523606.781	0.09	D45	513434.344	4523599.100	0.09
D46	513420.199	452377.130	0.09	D47	513406.865	4523754.419	0.09	D48	513401.515	4523790.014	0.09
D49	513397.839	4523768.307	0.09	D50	513400.003	4523706.870	0.09	D51	513409.960	4523689.745	0.09
D52	513448.548	4523653.232	0.09	D53	513508.118	4523627.569	0.09	D54	513517.815	4523615.147	0.09

UYGUNDUR BAKANLIK		UYGUNDUR KADASTRO MÜDÜRLÜĞÜ	
DÜZENLEYEN	KONTROL EDEN	ONAYLAYAN	KONTROL EDEN
ADI SOYADI	MEHMET MERT AKDİL	Ayşe Nur SAĞIN MOLDUR	
TARİH	14.05.2024	Uzman Yardımcısı	
İMZA			