


01					
06					
11	B				
16					
21	22	23	24		

TEKİRDAĞ-MALKARA
(ELMALI-ÇİMENDERE)
G17-b-25-a-2-c

G17-b-25-a-2-b

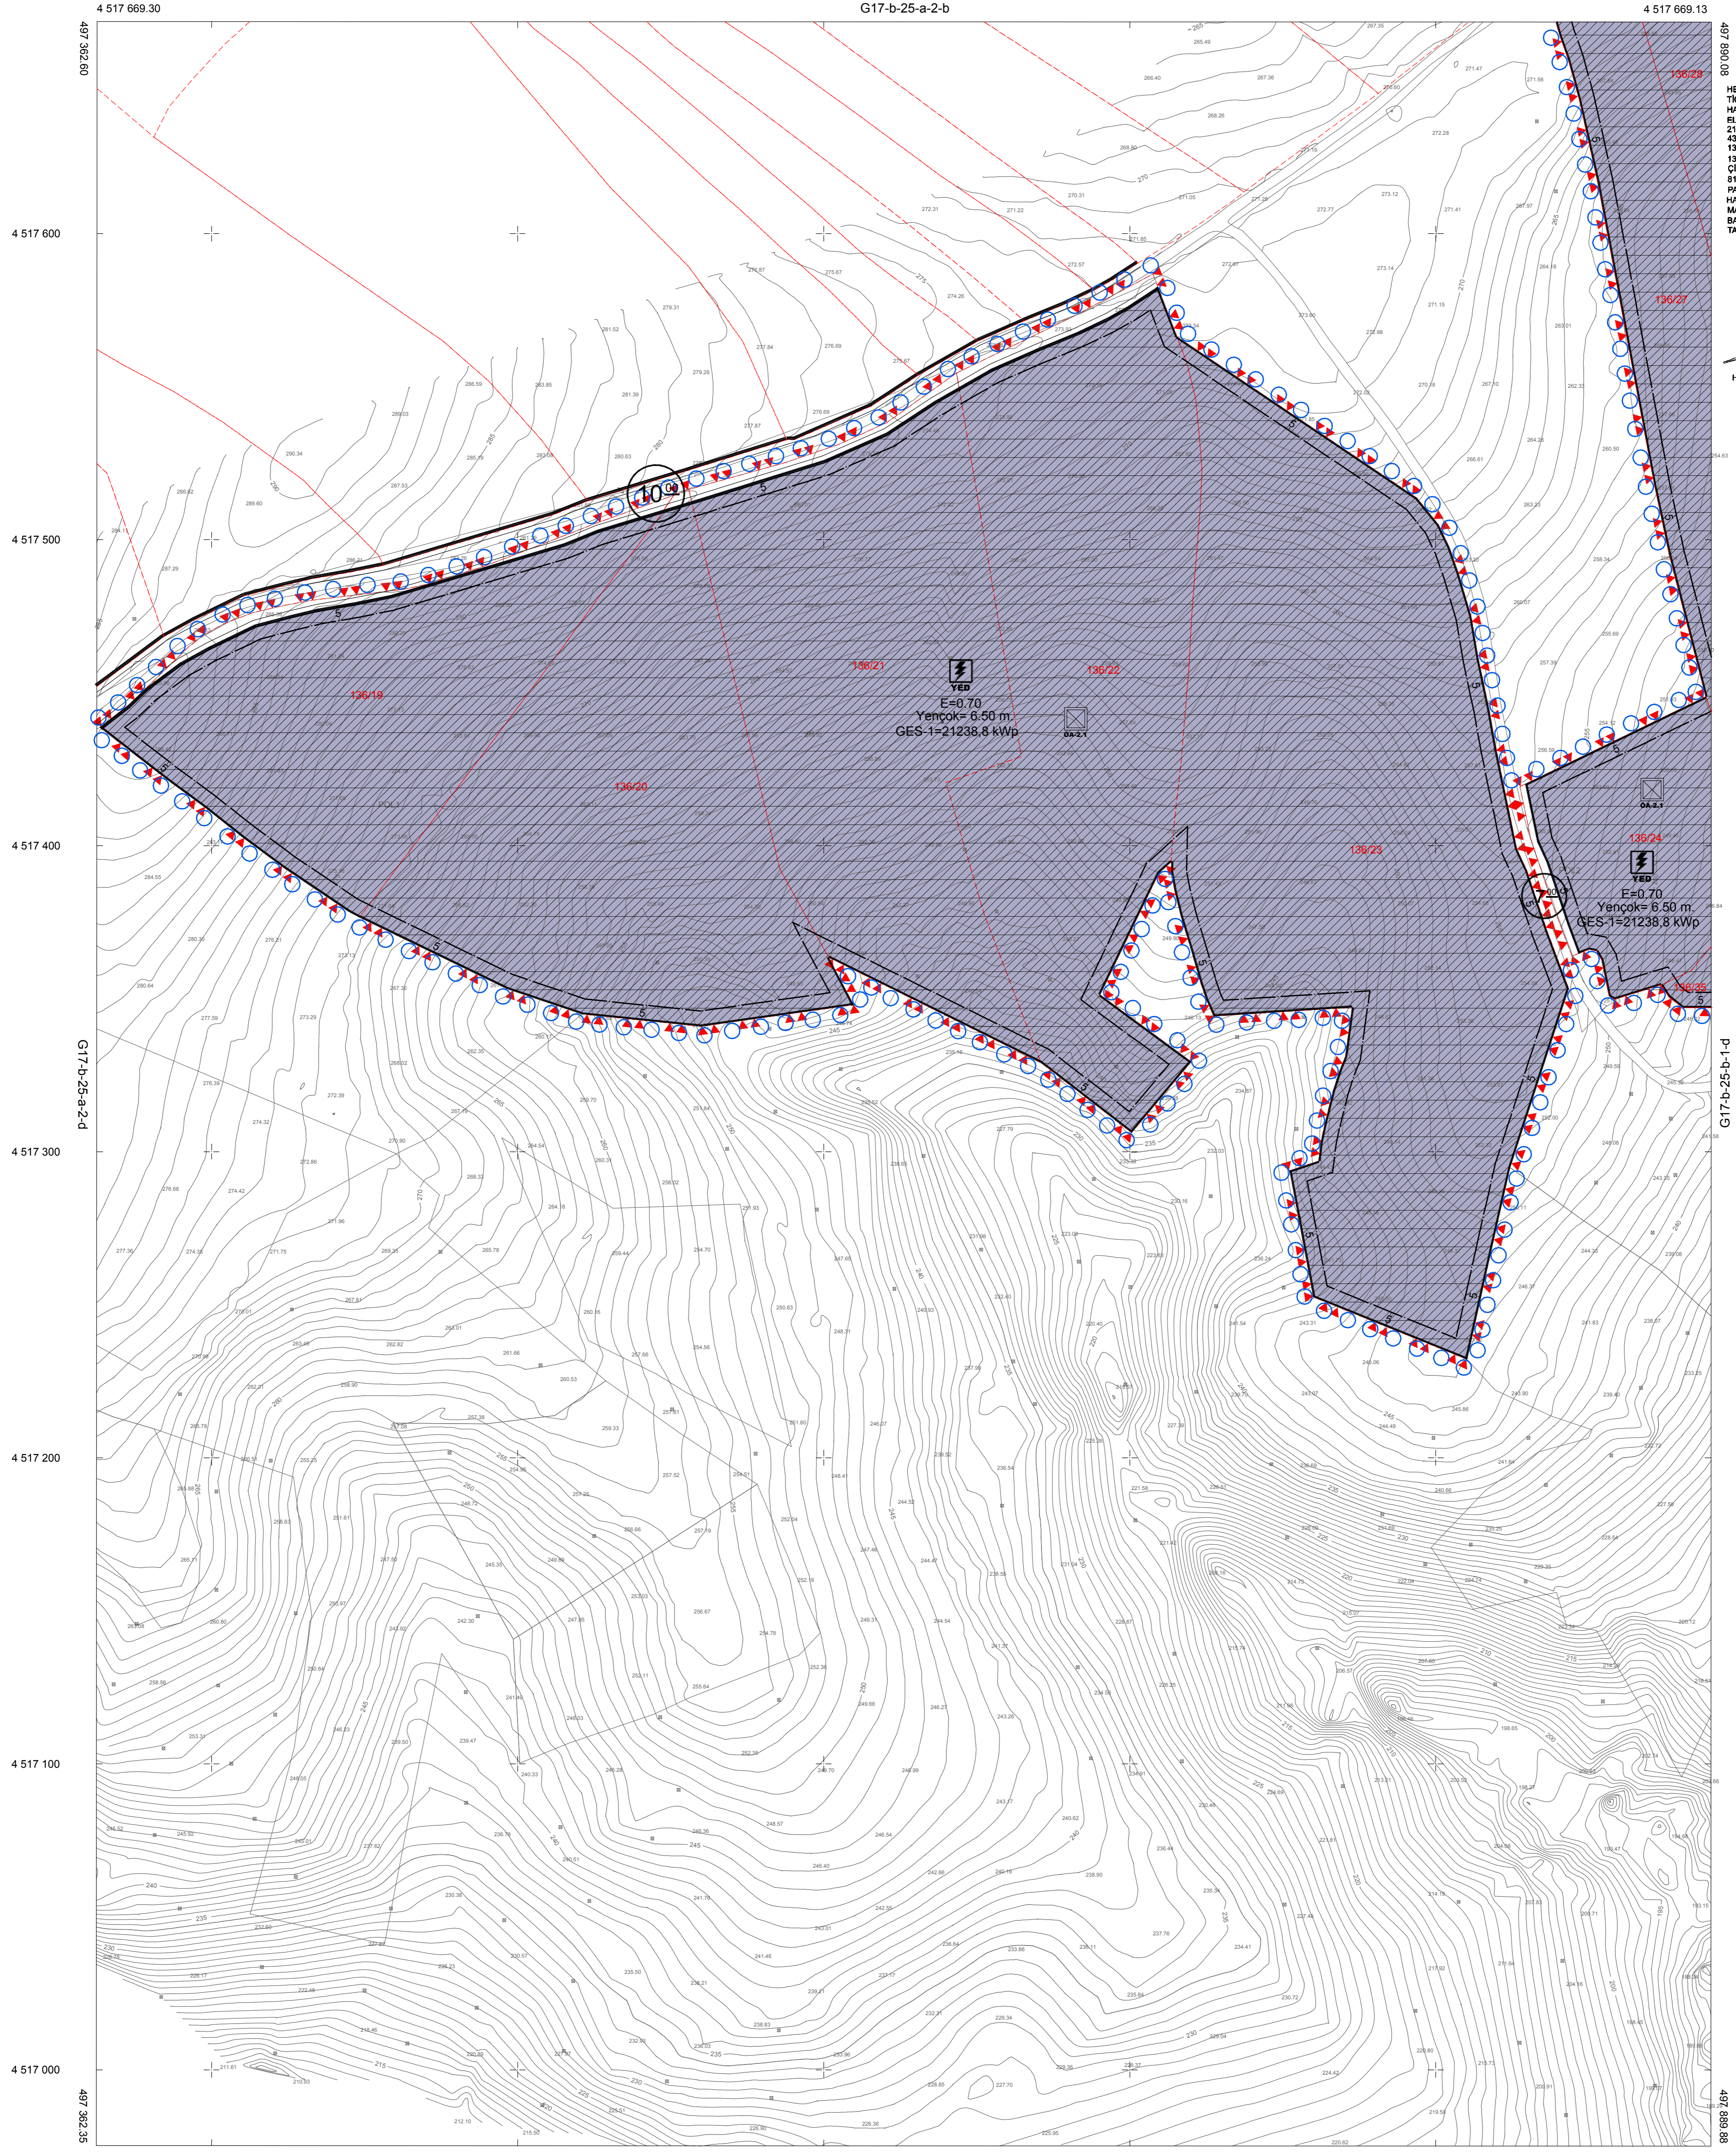

HEDEF HARİTA İNŞAAT ENERJİ MÜH. SAN. ve
TİC. LTD. ŞTİ. TARAFINDAN
HAZIRLANAN TEKİRDAĞ İLİ MALKARA İLÇESİ
ELMALI MAHALLESİ 136 ADA 8, 11, 12, 13, 14, 16, 19, 20,
21, 22, 23, 24, 27, 28, 29, 30, 31, 33, 35, 36, 37, 38, 39, 40, 41, 42,
43, 44, 46, 47, 48, 49 NUMARALI
137 ADA 1 NUMARALI
138 ADA 8, 10, 11, 12, 13, 14 NUMARALI
ÇİMENDERE MAHALLESİ 0 ADA 901, 902, 903, 904, 905, 906,
912, 913, 914, 915, 916 NUMARALI
PARSELİNİN 10 ADET 1/1000 ÖLÇEKLİ HALIHAZIR
HARİTESİ 3194 SAYILI İMAR KANUNUNUN 7/A
MADESİ GEREĞİNCE İNCELENDİ VE
BAŞKANLIK MAKAMININ 20/12/2022
TARİHLİ YÖNERGESİ UYARINCA OLMADI.

İNCELEYEN
... / ... / 2024

KONTROL
... / ... / 2024

MUR KOSA
Harita Mühendisi

UĞUR
Harita Sube Müdürü V.

ONAY
29.12.2024

TEKİRDAĞ İL MÜHÜRÜ

TEKİRDAĞ-MALKARA-G17-b-25-a-2-c
(ELMALI-ÇİMENDERE)

G17-b-25-a-3-b

1/1000

HEDEF HARİTA İNŞAAT ENERJİ MÜHENDİSLİK
SAN. ve TİC. LTD. ŞTİ.
Mehmet Mert AKDEMİR
Harita Mühendisi
Oda Sicil No: 23032

HEDEF HARİTA İNŞ. ENERJİ
MÜH. SAN. VE TİC. LTD. ŞTİ.
M. M. AKDEMİR ve K. K. AKDEMİR
AKDEMİR - Oda Sicil No: 23032
AKDEMİR - Oda Sicil No: 23032