İLİ	TEKİRDAĞ
İLÇESİ	HAYRABOLU
KÖY/MAH	ÇERKEZMÜSELLİM

ÇERKEZMÜSELLİM MAHALLESİ
DÜZENLEME ALANI SINIR KROKİSİ

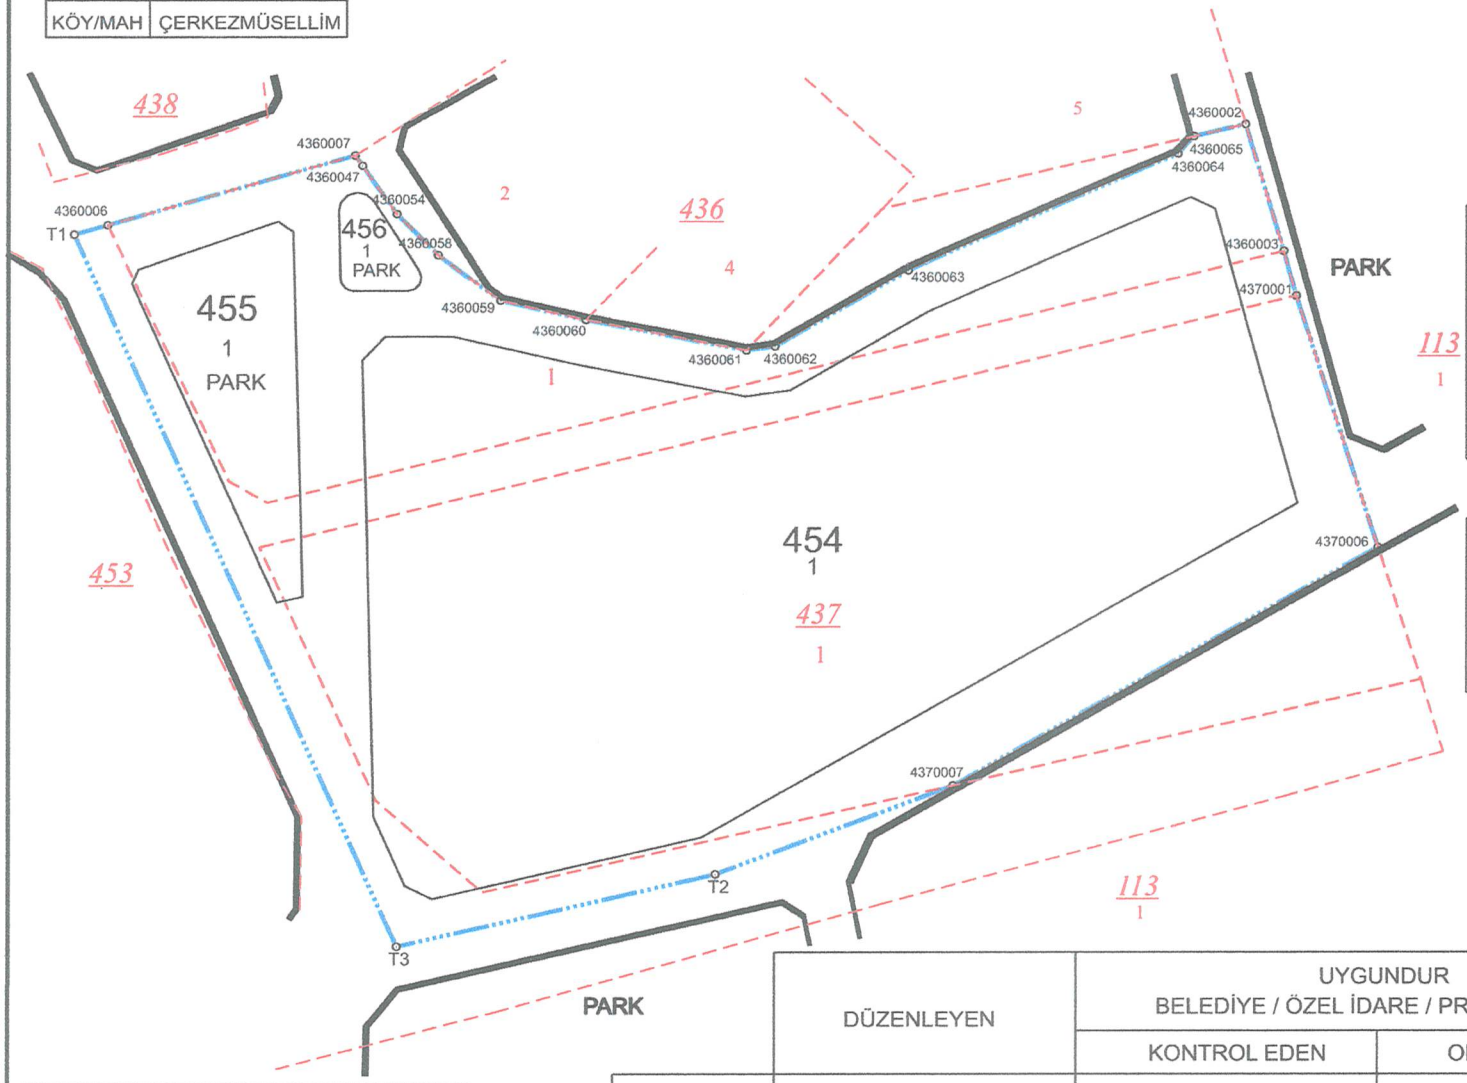

KOORDİNE ÖZET CETVELİ (ITRF96-3DER-27DOM)

NoktaNo	Y	X	NoktaNo	Y	X
4360002	502928.66	4570412.49	4360003	502934.52	4570392.85
4360006	502755.05	4570396.95	4360007	502792.73	4570407.70
4360047	502793.86	4570406.10	4360054	502799.13	4570398.62
4360058	502805.44	4570392.28	4360059	502814.97	4570385.39
4360060	502827.96	4570382.44	4360061	502852.46	4570377.74
4360062	502856.82	4570378.33	4360063	502877.20	4570390.01
4360064	502918.32	4570407.94	4360065	502920.76	4570410.63
4370001	502936.42	4570386.09	4370006	502948.90	4570347.45
4370007	502884.03	4570310.76	T1	502749.93	4570395.49
T2	502847.76	4570297.13	T3	502799.16	4570285.96

Ada/Parsel	Noktalar	HesapAlan
DUZ_SINIR	4360006,4360007,4360047, 4360054,4360058,4360059, 4360060,4360061,4360062, 4360063,4360064,4360065, 4360002,4360003,4370001, 4370006,4370007,T2,T3,T1	14762.69

LEJAND

- KADASTRAL PARSEL SINIRLARI
- İMAR ADA PARSEL SINIRLARI
- DÜZENLEME ALANI SINIRI

	DÜZENLEYEN	UYGUNDUR BELEDİYE / ÖZEL İDARE / PROJE İDARESİ		KONTROL EDİLMİŞTİR
		KONTROL EDEN	ONAYLAYAN	KADASTRO MÜDÜRLÜĞÜ
ADI SOYADI				
TARİH				
İMZA	Abdullah KAPA Harita Teknikeri / Özkan SARI İst. Arsa Üretim Şb. Müd Harita Mühendisi	Ferhat ÇARIKÇI Harita Mühendisi		