


F19B04A2D	F19B04A2C					
F19B04A3A	F19B04A3B	F19B04A4A	F19B04B4B	F19B04B3A	F19B04B3B	F19B05A4A
			F19B04B4C	F19B04B3D	F19B04B3C	F19B05A4D
			F19B04C2A			

01	02	03	04	05
06	07	08	09	10
11	B	12	13	14
15	16	17	18	19
20	21	22	23	24
25				

1	2
3	4
5	6

AYVACIK ve KAVACIK
(SARAY-TEKİRDAĞ)
F19-b-04-b-3-b

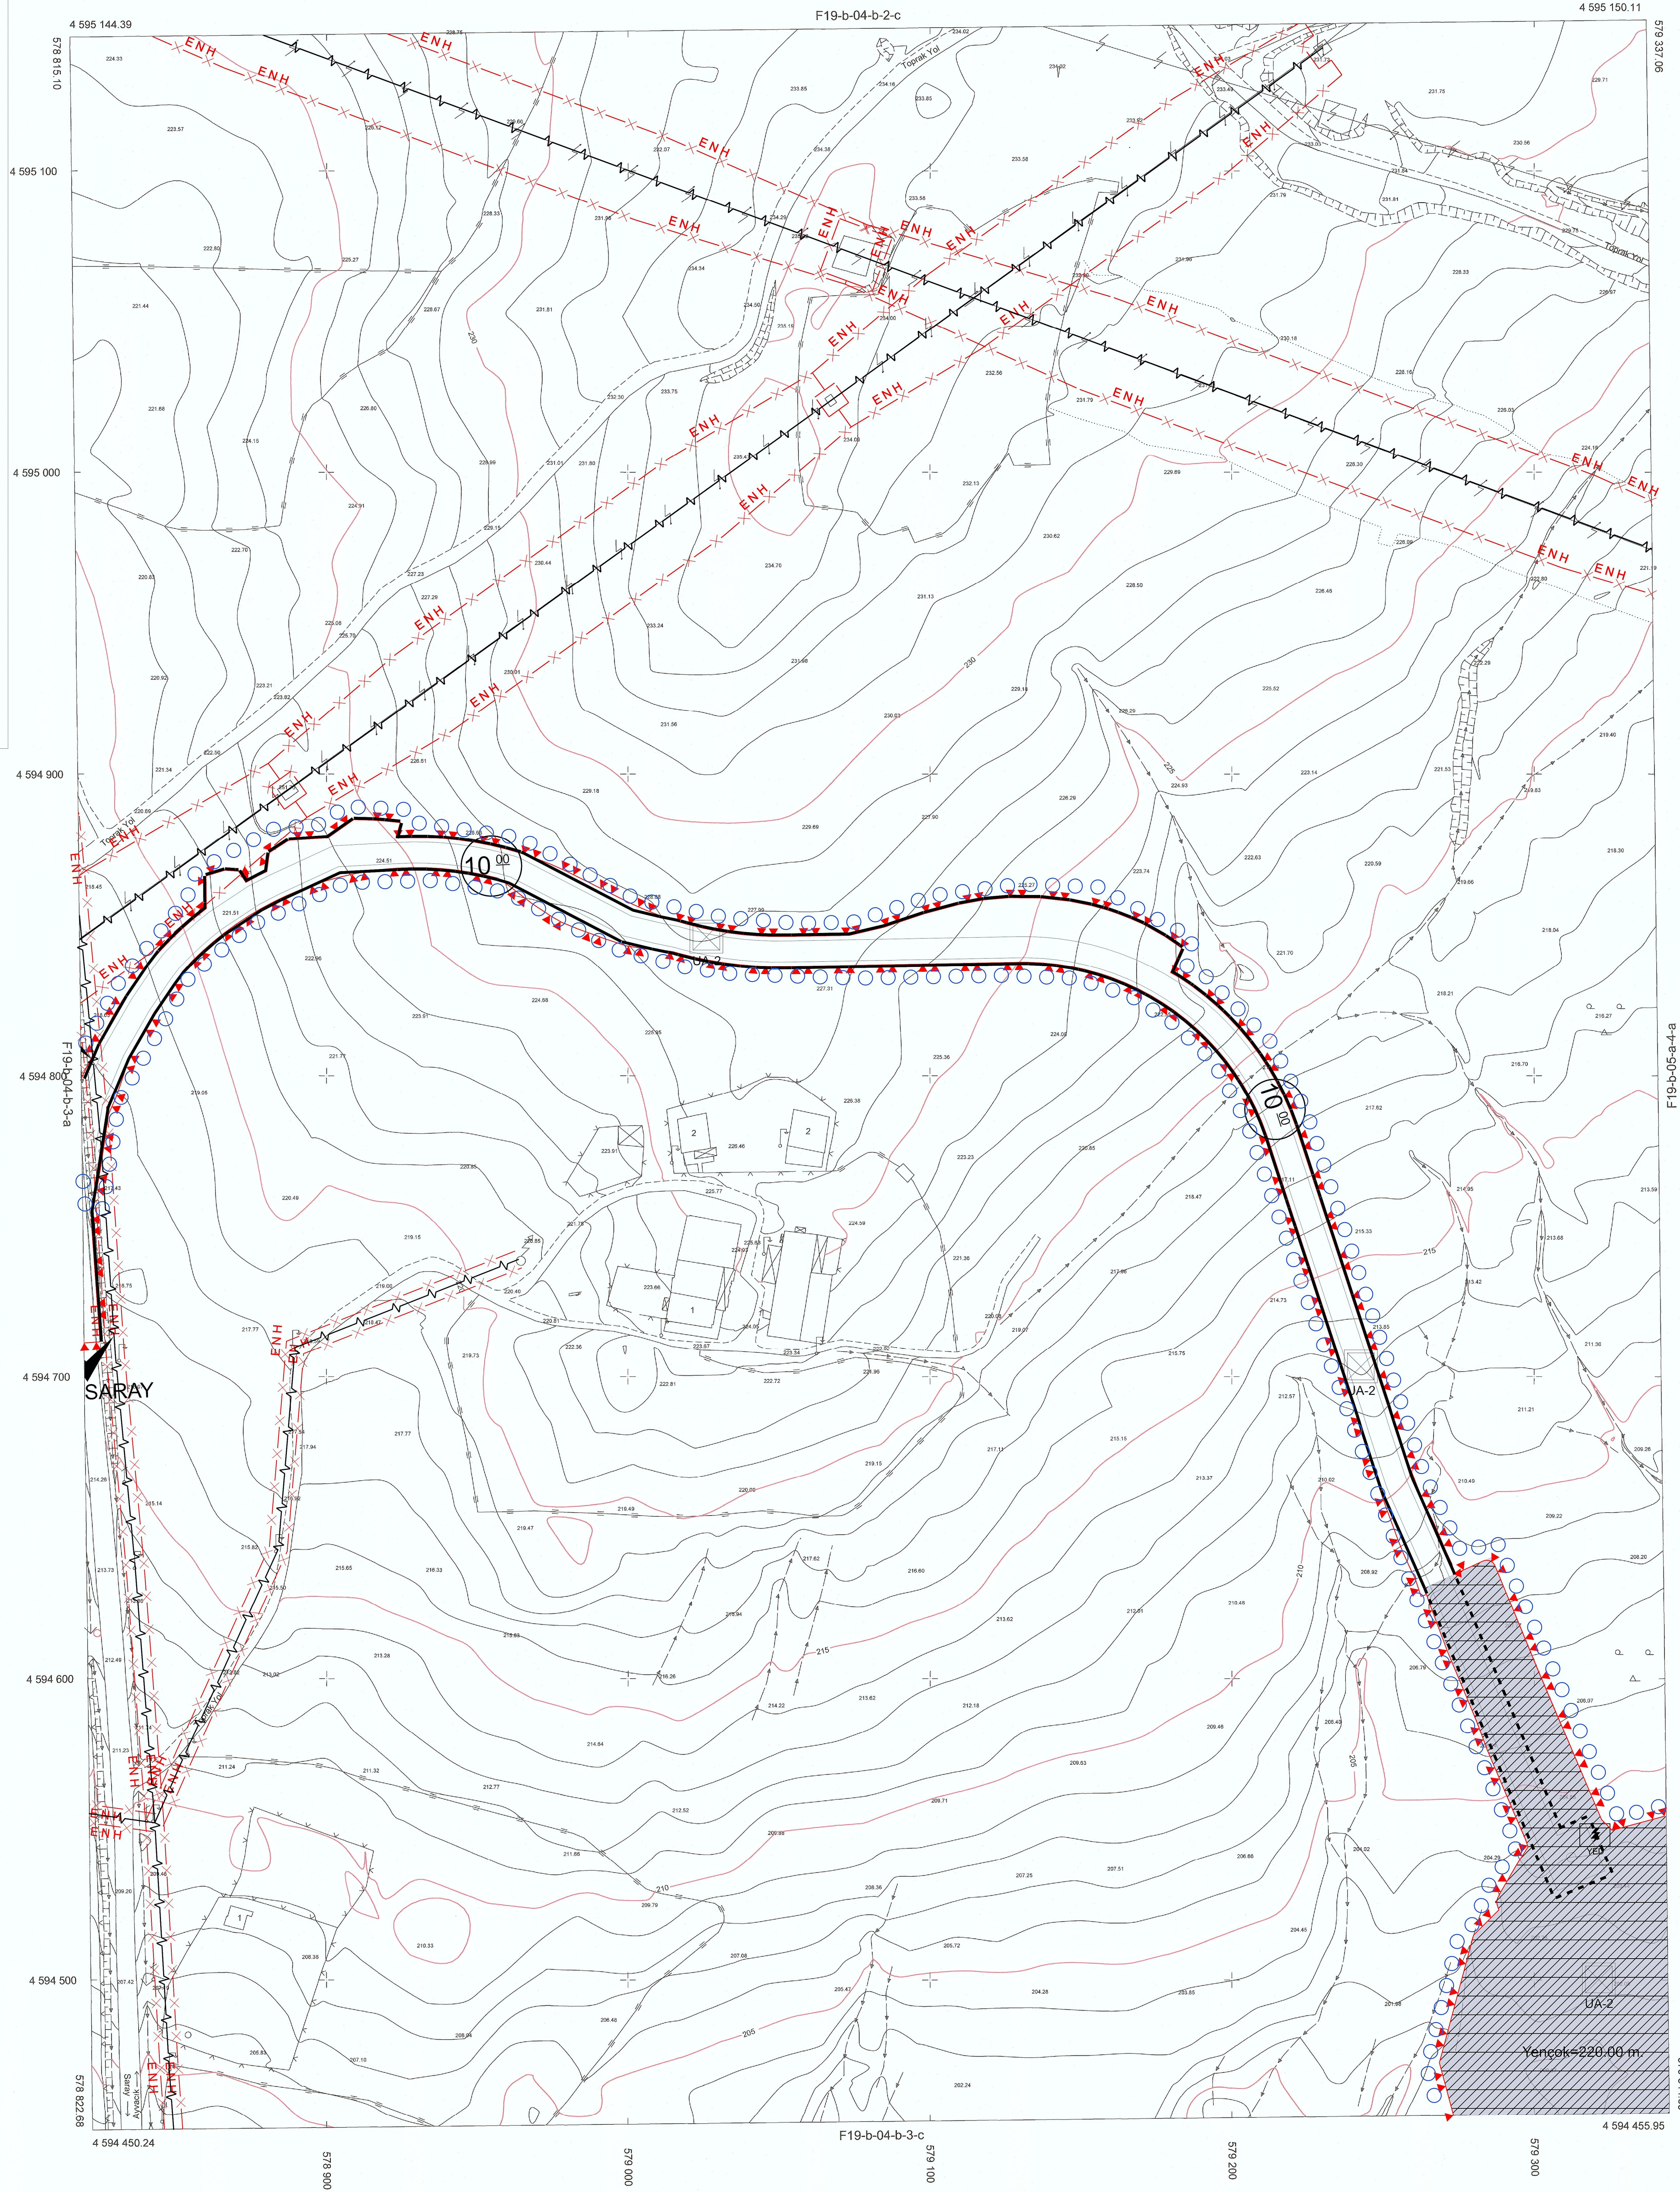

Çel Proje Müh. San. ve Tic. Ltd. Şti. tarafından hazırlanan Tekirdağ İli, Saray İlçesi, Ayvacık ve Kavacık Mahalleleri sınırları içerisinde yer alan 45 adet 11000 öğelli halihazır harita, 3194 sayılı imar kanunu 7/8 maddesi gereğince inceletil ve Başbakanlık Makamı'nın 20/12/2022 tarihli yönergesi uyarınca onandı.

İNCELEYEN
... / ... / 2024

Onur KOŞA
Harita Mühendisi

KONTROL
... / ... / 2024

Çağrı ÖZGÜR
Harita Mühendisi



Tekirdağ Büyükşehir Belediyesi Başplan a.
İmar ve Şehircilik Bölgesi Başplanı

AYVACIK ve KAVACIK-F19-b-04-b-3-b
(SARAY-TEKİRDAĞ)

HARİTA PROJESİYON BİLGİLERİ	
PROJESİYON: TM	
DATUM: ITM96	
ELİPSOİD: GR80	
EPOK: 2005.00	
DM: 27'	
DG: 3"	
Münhanter 1 m. aralıkta çizilmiştir.	

YAPAN
Çel Proje Müh. San. ve Tic. Ltd. Şti.
Eğilim Araştırma ve Fotoğrafçılık
Jeodetik ve Fotogrametri Mühendisi
Oda Sicil No: 8618
(Dış No: 2/31)