



F19B04A2D	F19B04A2C					
F19B04A3A	F19B04A3B	F19B04B4A	F19B04B4B	F19B04B3A	F19B04B3B	F19B05A4A
			F19B04B4C	F19B04B3D	F19B04B3C	F19B05A4D
			F19B04C2A			

01	02	03	04	05
06	07	08	09	10
11	B			
16				
21	22	23	24	25

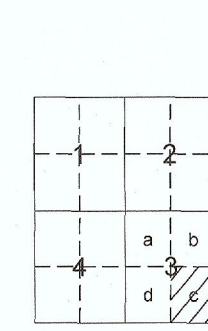

AYVACIK ve KAVACIK  
(SARAY-TEKİRDAĞ)  
F19-b-04-b-3-c

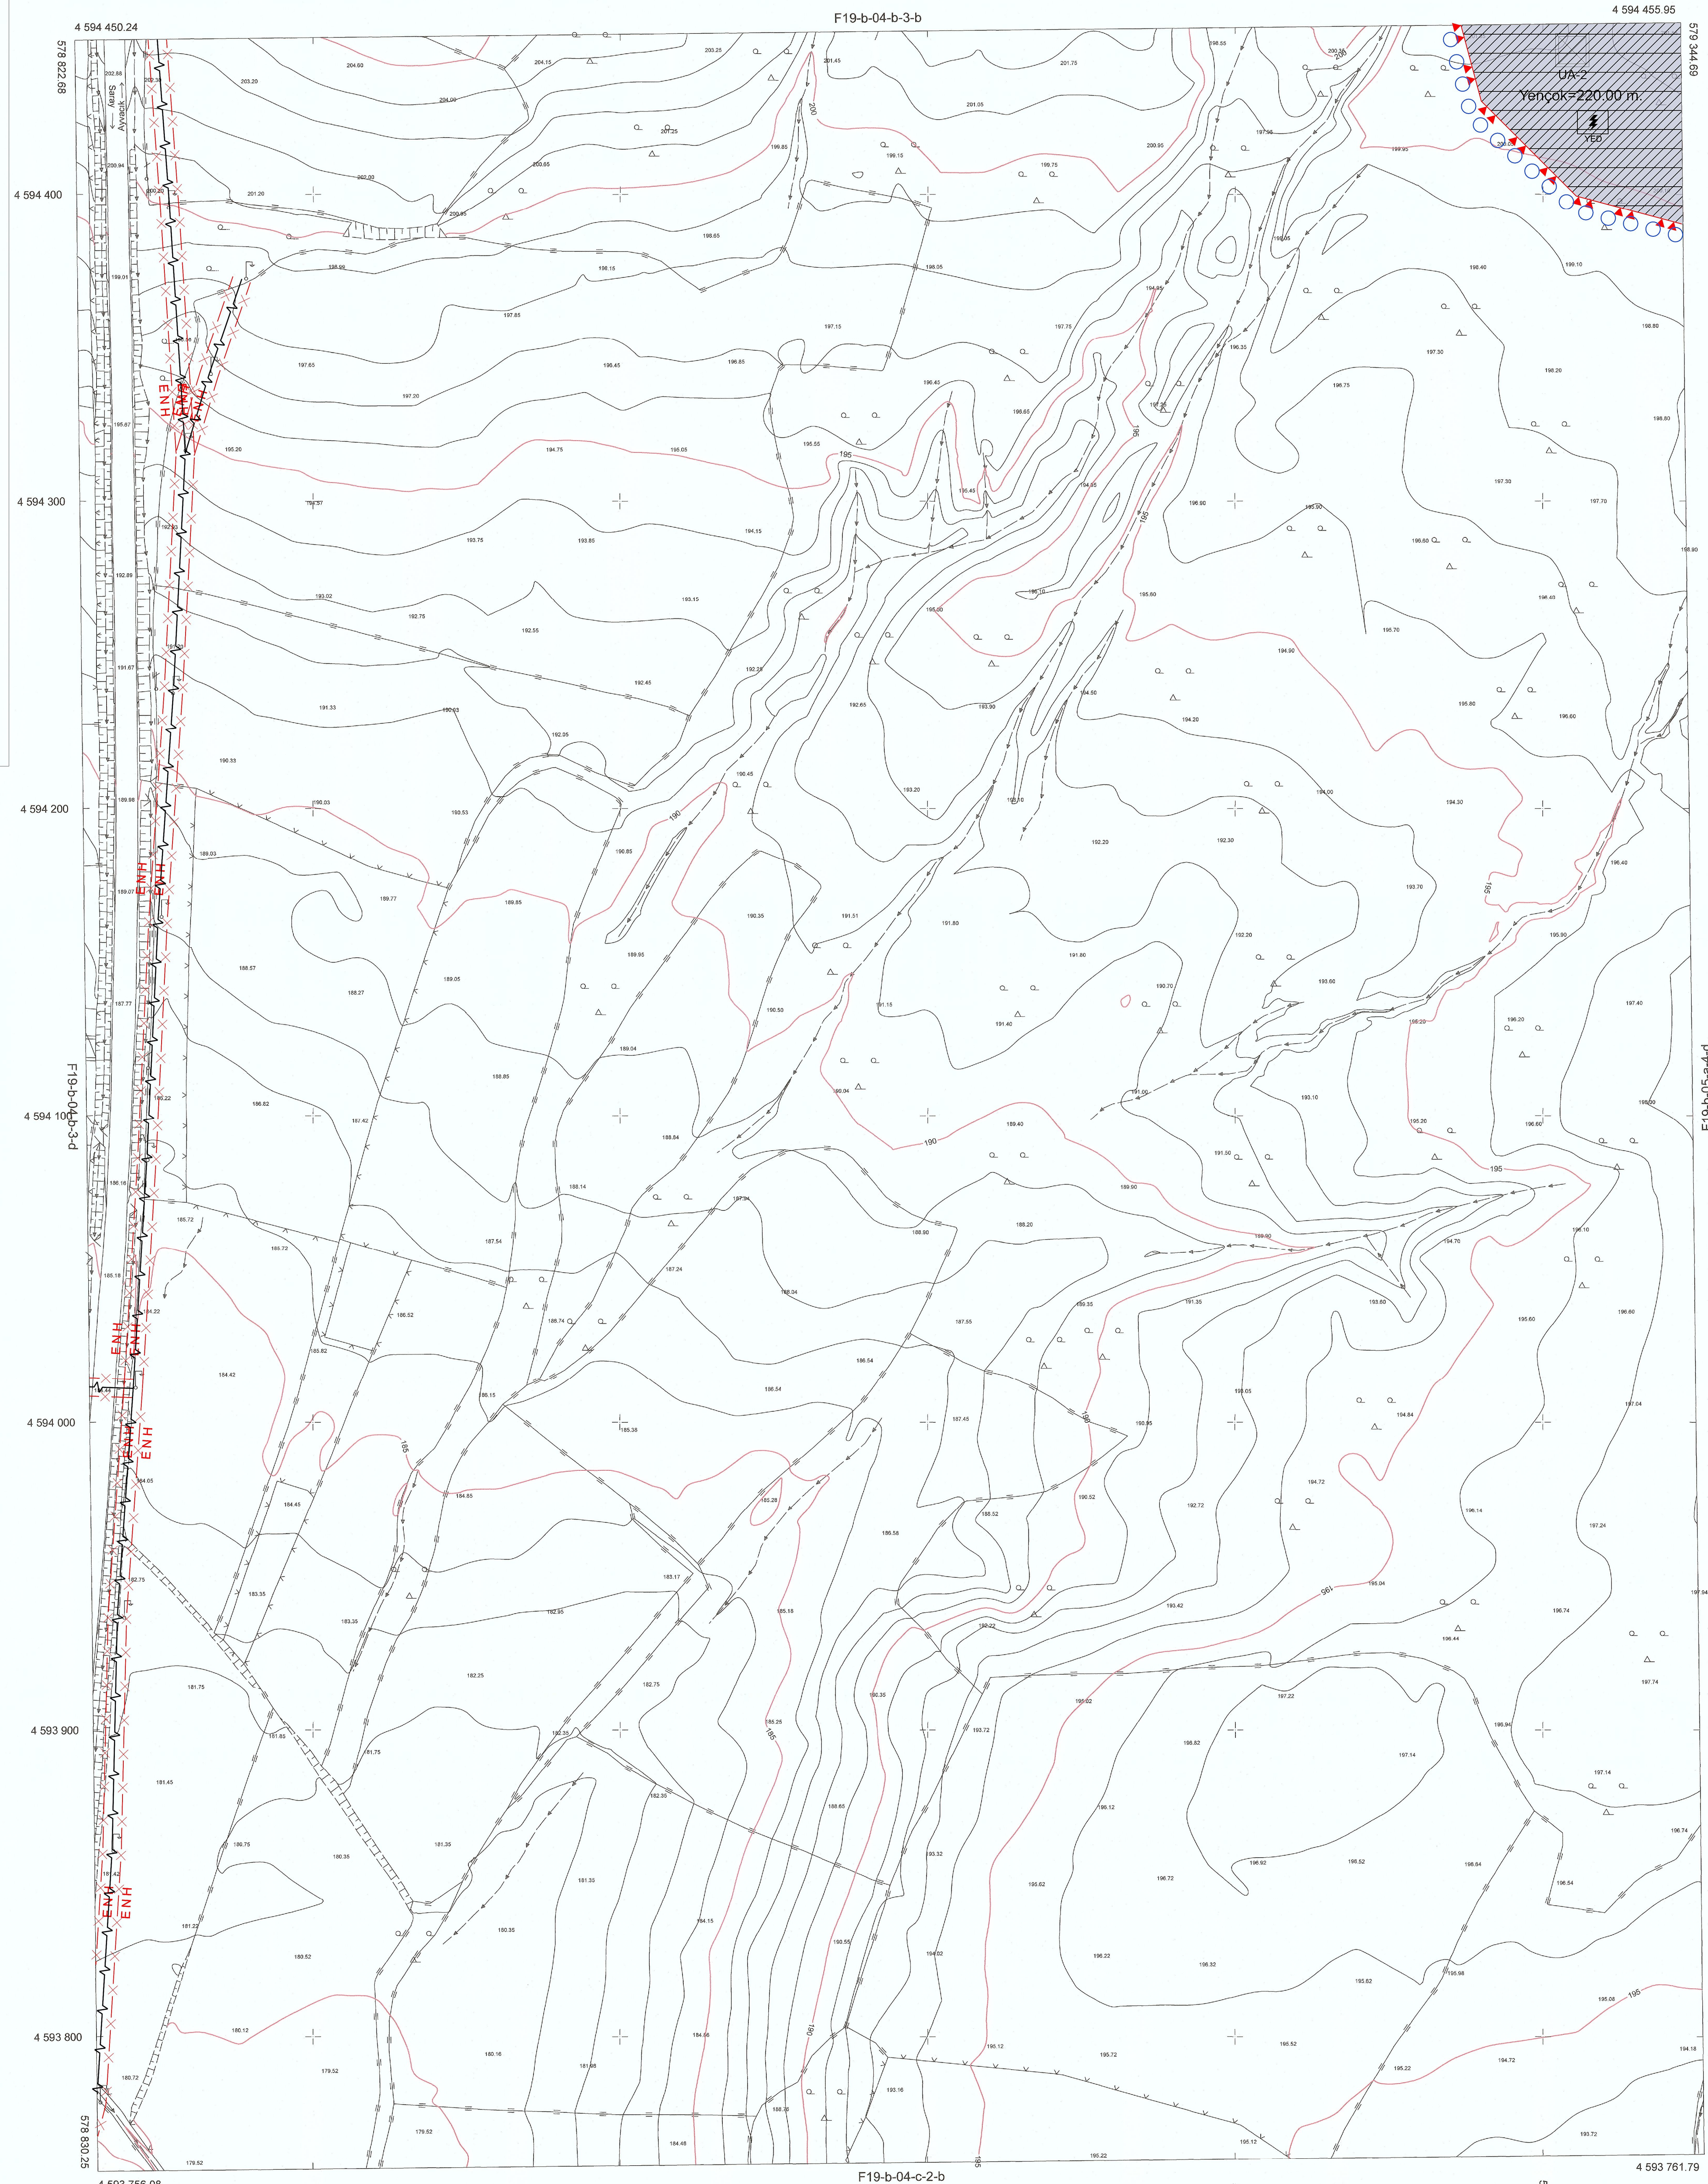

Cef Proje Müh. San. ve Tic. Ltd. Şti tarafından hazırlanan Tekirdağ İli, Saray İlçesi, Ayvacık ve Kavacık Mahallesi olan 45 adet 1/1000 ölçekli halihazır harita 3194 sayılı imar kanunu 176 maddesi gereğince inceleme ve Başbakanlık Makamına 20/12/2022 tarihli yönergesi uyarınca onandı.

İNCELEYEN  
... / ... / 2024

Onur KOSA  
Harita Mühendisi

KONTROL  
... / ... / 2024

Caner ÖZGÜC  
Harita Süp. Müdürü V.



HARİTA PROJESİYON BİLGİLERİ	
PROJESİYON :	TM1
DATUM :	ITRF96
ELİPSOİD :	GRS80
EPOK :	2005.00
DOM :	27°
DG :	3°
Münhaneler 1 m. aralıklarla çizilmiştir.	

YAPIM  
Cef Proje Müh. San. ve Tic. Ltd. Şti.  
F19-b-04-b-3-c  
Jeodezi ve Fotogrametri Mühendisi  
Onur KOSA  
(Tic. Sic. No: 3919)  
(E-İmza No: 3184)

AYVACIK ve KAVACIK-F19-b-04-b-3-c  
(SARAY-TEKİRDAĞ)

1/1000