Dilara Saral
ŞEHİR VE BÖLGE PLANLAMA

TEKİRDAĞ İLİ, SARAY İLÇESİ,
AYVACIK-GÜNGÖRMEZ-KAVACIK-PAZARCIK MAHALLESİ
SINIRLARI İÇERİSİNDE YER ALAN;
SAZLIDERE RÜZGAR ENERJİ SANTRALİ (21 MWm/21 MWe/4 ADET TÜRBİN)
VE ELEKTRİK DEPOLAMA TESİSİ (21 MWe/21 MWh)
1/1000 ÖLÇEKLİ UYGULAMA İMAR PLANI

F19B04A2D	F19B04A2C					
F19B04A3A	F19B04A3B	F19B04B4A	F19B04B4B	F19B04B3A	F19B04B3B	F19B05A4A
			F19B04B4C	F19B04B3D	F19B04B3C	F19B05A4D
				F19B04C2A		

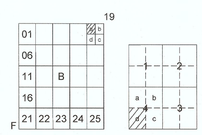

AYVACIK ve KAVACIK

(SARAY-TEKİRDAĞ)

F19-b-05-a-4-d

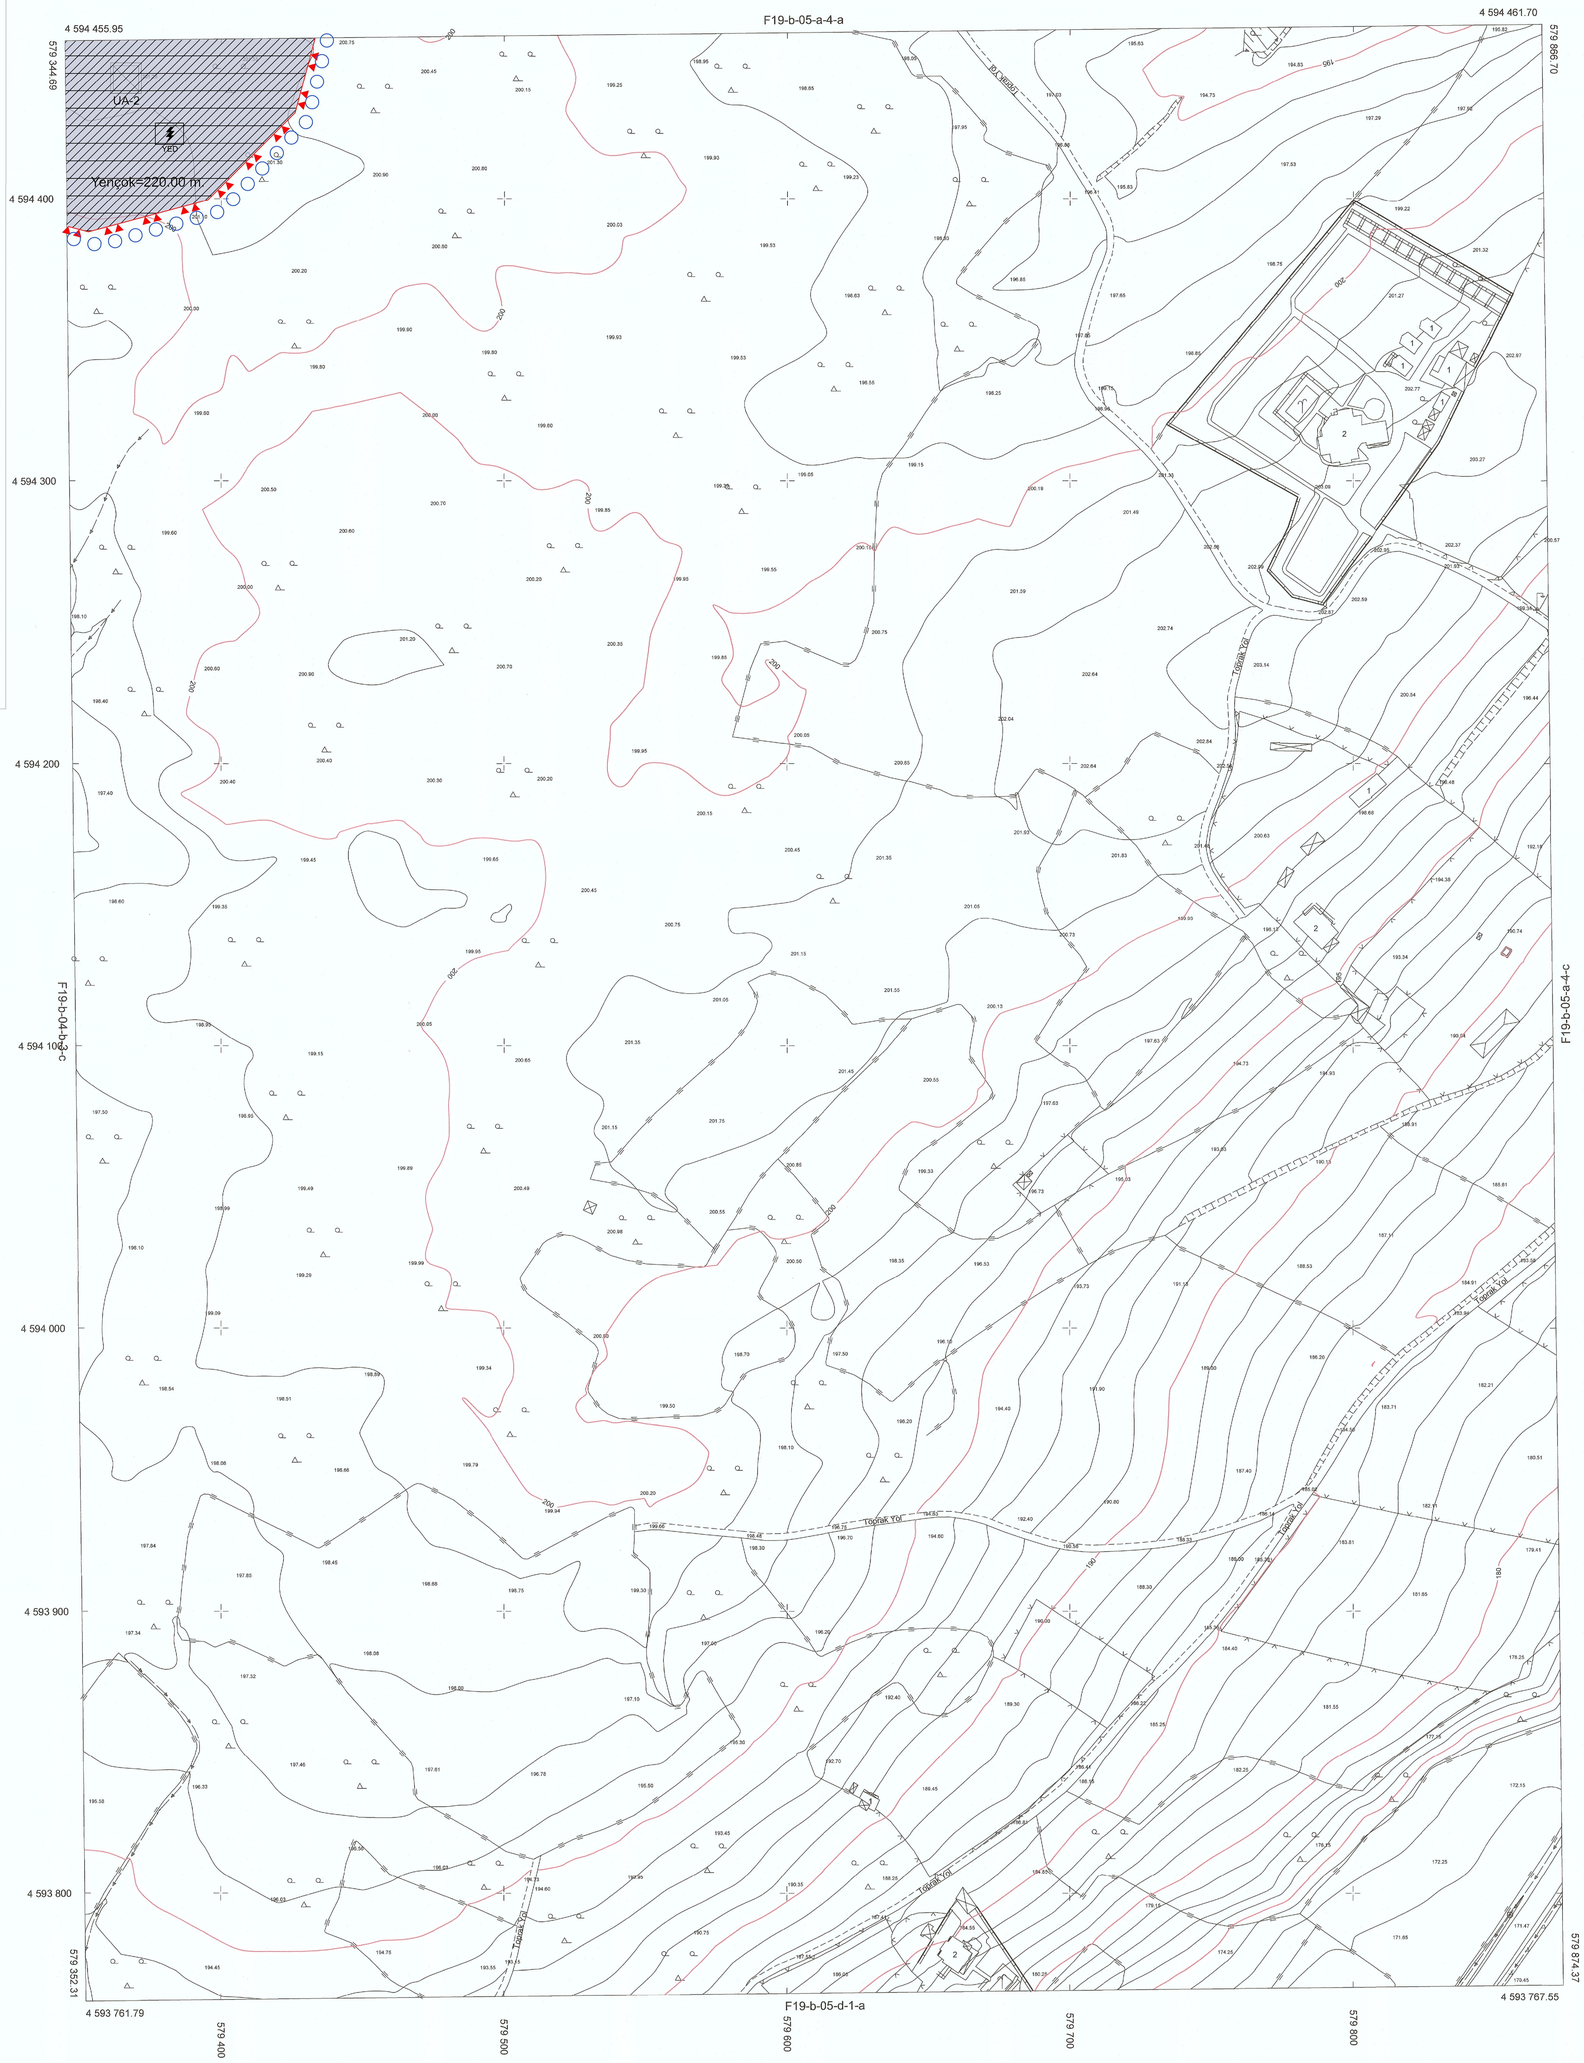

1/1000

HARITA PROJEKSİYON BİLGİLERİ
PROJEKSİYON : TM
DATUM : ITRF96
ELİPSOİD : GRS80
EPOK :2005.00
DOM : 27°
DG : 3°
Münhaniler 1 m. aralıklarla çizilmiştir.

Cef Proje Müh. San. ve Tic. Ltd. Şti. tarafından hazırlanan Tekirdağ İli, Saray İlçesi, Ayvacık ve Kavacık Mahalleleri civarı 45 adet 1/1000 ölçekli halihazır harita, 3194 sayılı imar kanunu 7/A maddesi gereğince incelendi ve Başkanlık Makamı'nın 20/12/2022 tarihli yönergesi uyarınca onandı.

İNCELEYEN
... / ... / 2024
Onur KOSA
Harita Mühendisi

KONTROL
... / ... / 2024
Caner ORUÇ
Harita Şube Müdür V.

ONAY
... / ... / 2024
İsmail GÜLSEN
Tekirdağ Büyükşehir Belediye Başkanı a.
İmar ve Şehircilik Dairesi Başkanı

YAPAN
Cef Proje Müh. San. ve Tic. Ltd. Şti.
Figen ALTŞIR ERKOÇ
Jeodezi ve Fotogrametri Mühendisi
Oda Sicil No: 8618
(Dip No : 2151)

AYVACIK ve KAVACIK-F19-b-05-a-4-d

(SARAY-TEKİRDAĞ)