



K50C12A2A	K50C12B1A
K50C12A2C	K50C12B1D
	K50C12B4A

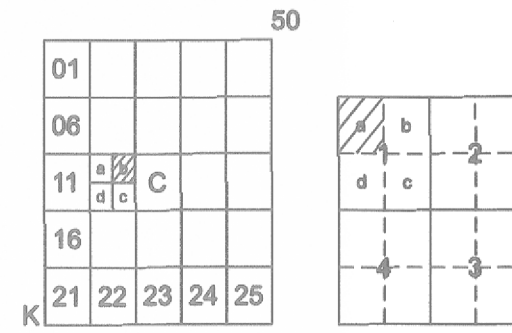

K50-c-07-c-4-d

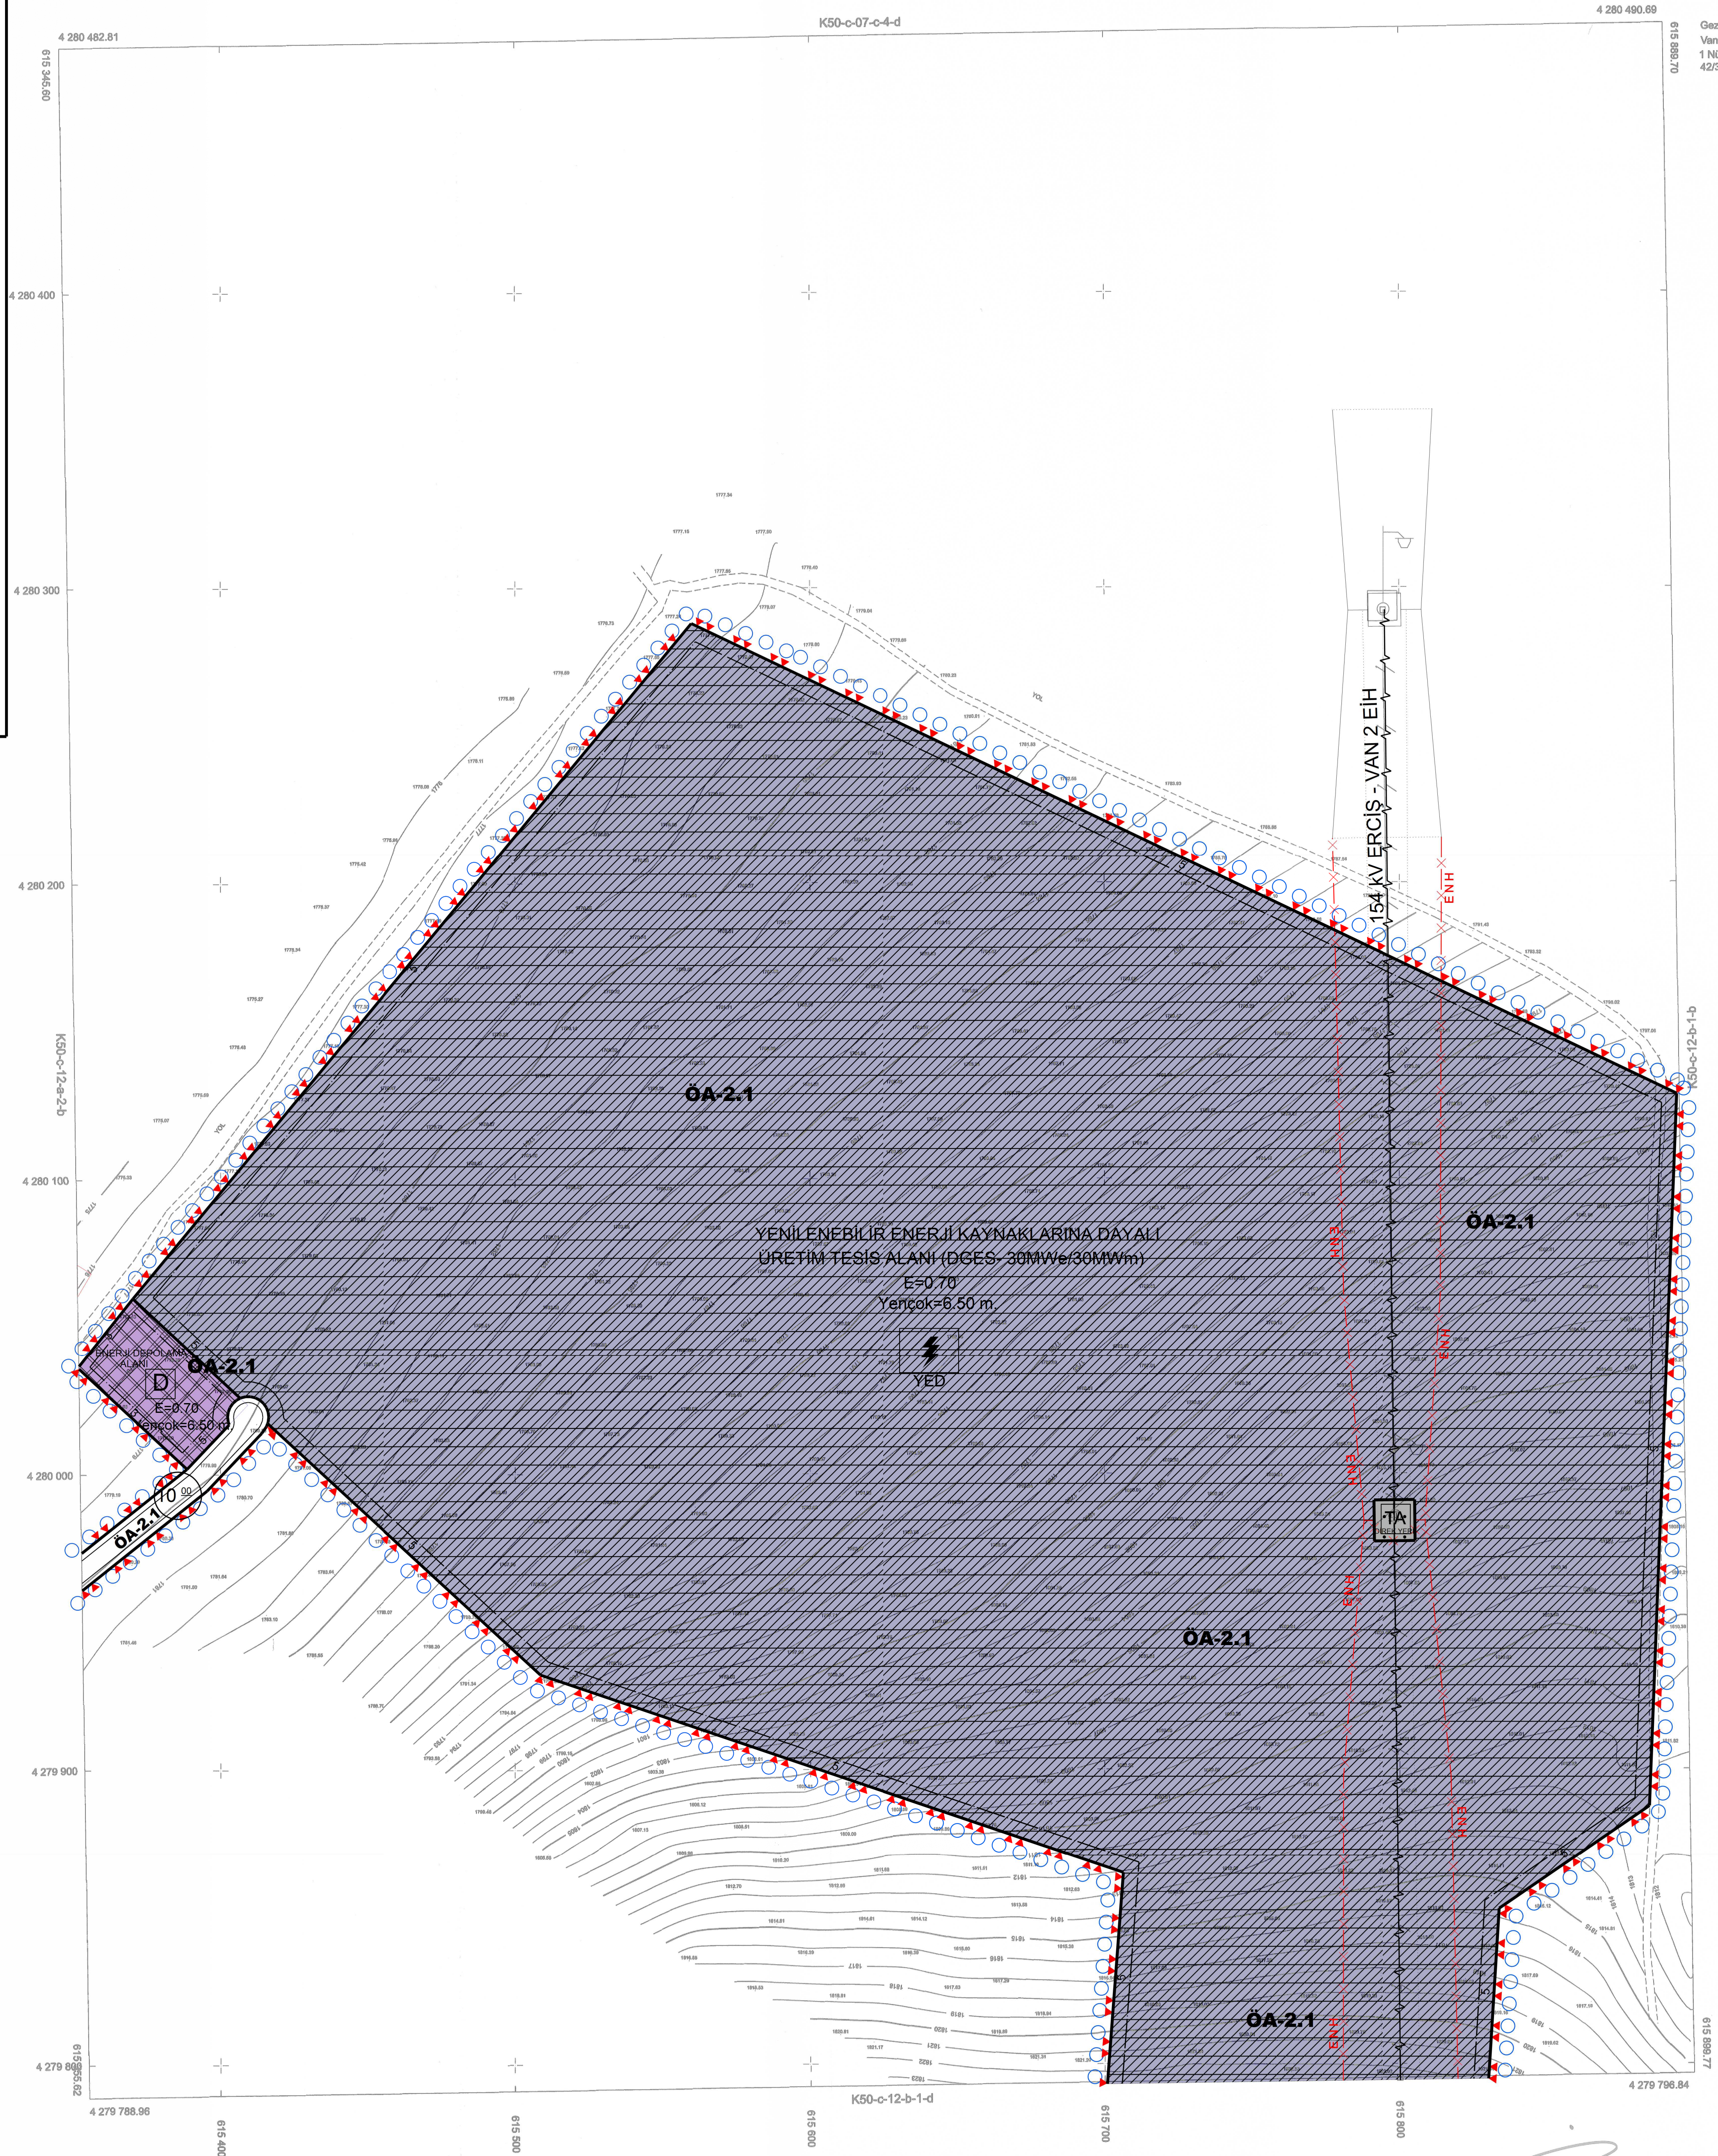

Kontrol
Aykut ÖZER
Harita Mühendisi

Kontrol
kut Samed ALTINSOY
larita Sube Müdürü

Seyfullah ŞAĞBAM
İmar ve Şehircilik Daire Başkanı

ONAY

11.10.2025
194 sayılı İmar Kanunu 7/a
 Maddesine göre onaylanmıştır.



VAN-TUŠBA-K50-C-12-B-1-A
(MIMRI TEPE MAHALI ES)

ELİPSOİD	:GRS80
DATUM	:ITRF96
BAŞLANGIÇ EPOĞU	:2005
PROJEKSİYON	:UTM(3)
D.O.M.	:42

1/1000

MÜTEAHHİT : GEZER HARİTA MÜHENDİSLİK
MESUL MÜH : İlyas KADAK