


VAN İLİ, SARAY İLÇESİ,  
ÇARTAK MAHALLESİ 101 ADA 27 PARSELE İLİŞKİN  
YENİLENEBİLİR ENERJİ KAYNAKLARINA DAYALI  
ÜRETİM TESİSİ ALANI (GES - 20,88 MWp)  
1/1000 ÖLÇEKLİ UYGULAMA İMAR PLANI


PAFTA İNDEKSİ: K52-D-21-B-2-D

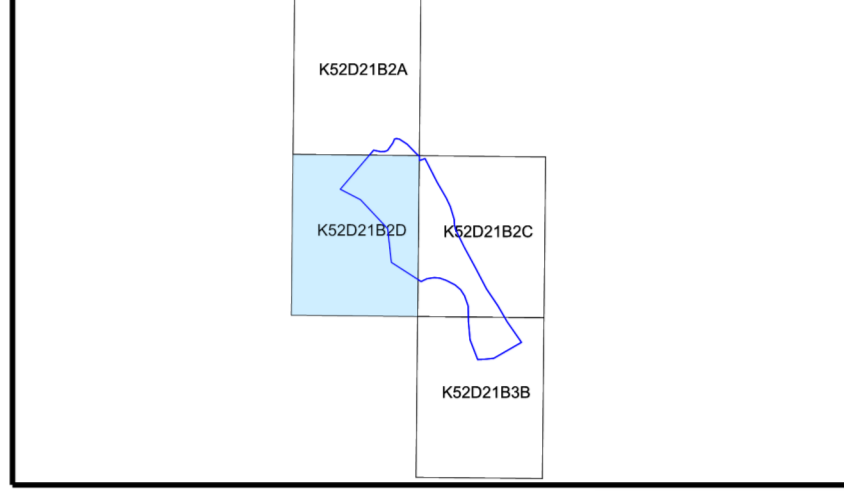

Dosya No : 650132223  
Plan No : UİP-651132112  
Ölçek : 1/1.000

Van İli, Saray İlçesi, Çartak Mahallesi 101 ada 27 parselin  
231274,90m<sup>2</sup>lık kısmını kapsayan alanda yer alan Güneş Enerjisi  
Santrali (20,88 MWp) projesine ilişkin 4 paftalık 1/1000 ölçekli  
Uygulama İmar Planı 3194 sayılı İmar Kanununun Ek 11.  
Maddesinin (h) bendi çerçevesinde onaylandı.

...  
T.C.  
ÇEVRE, ŞEHİRCİLİK ve  
İKLİM DEĞİŞİKLİĞİ BAKANLIĞI  
Mekânsal Planlama Genel Müdürlüğü a.

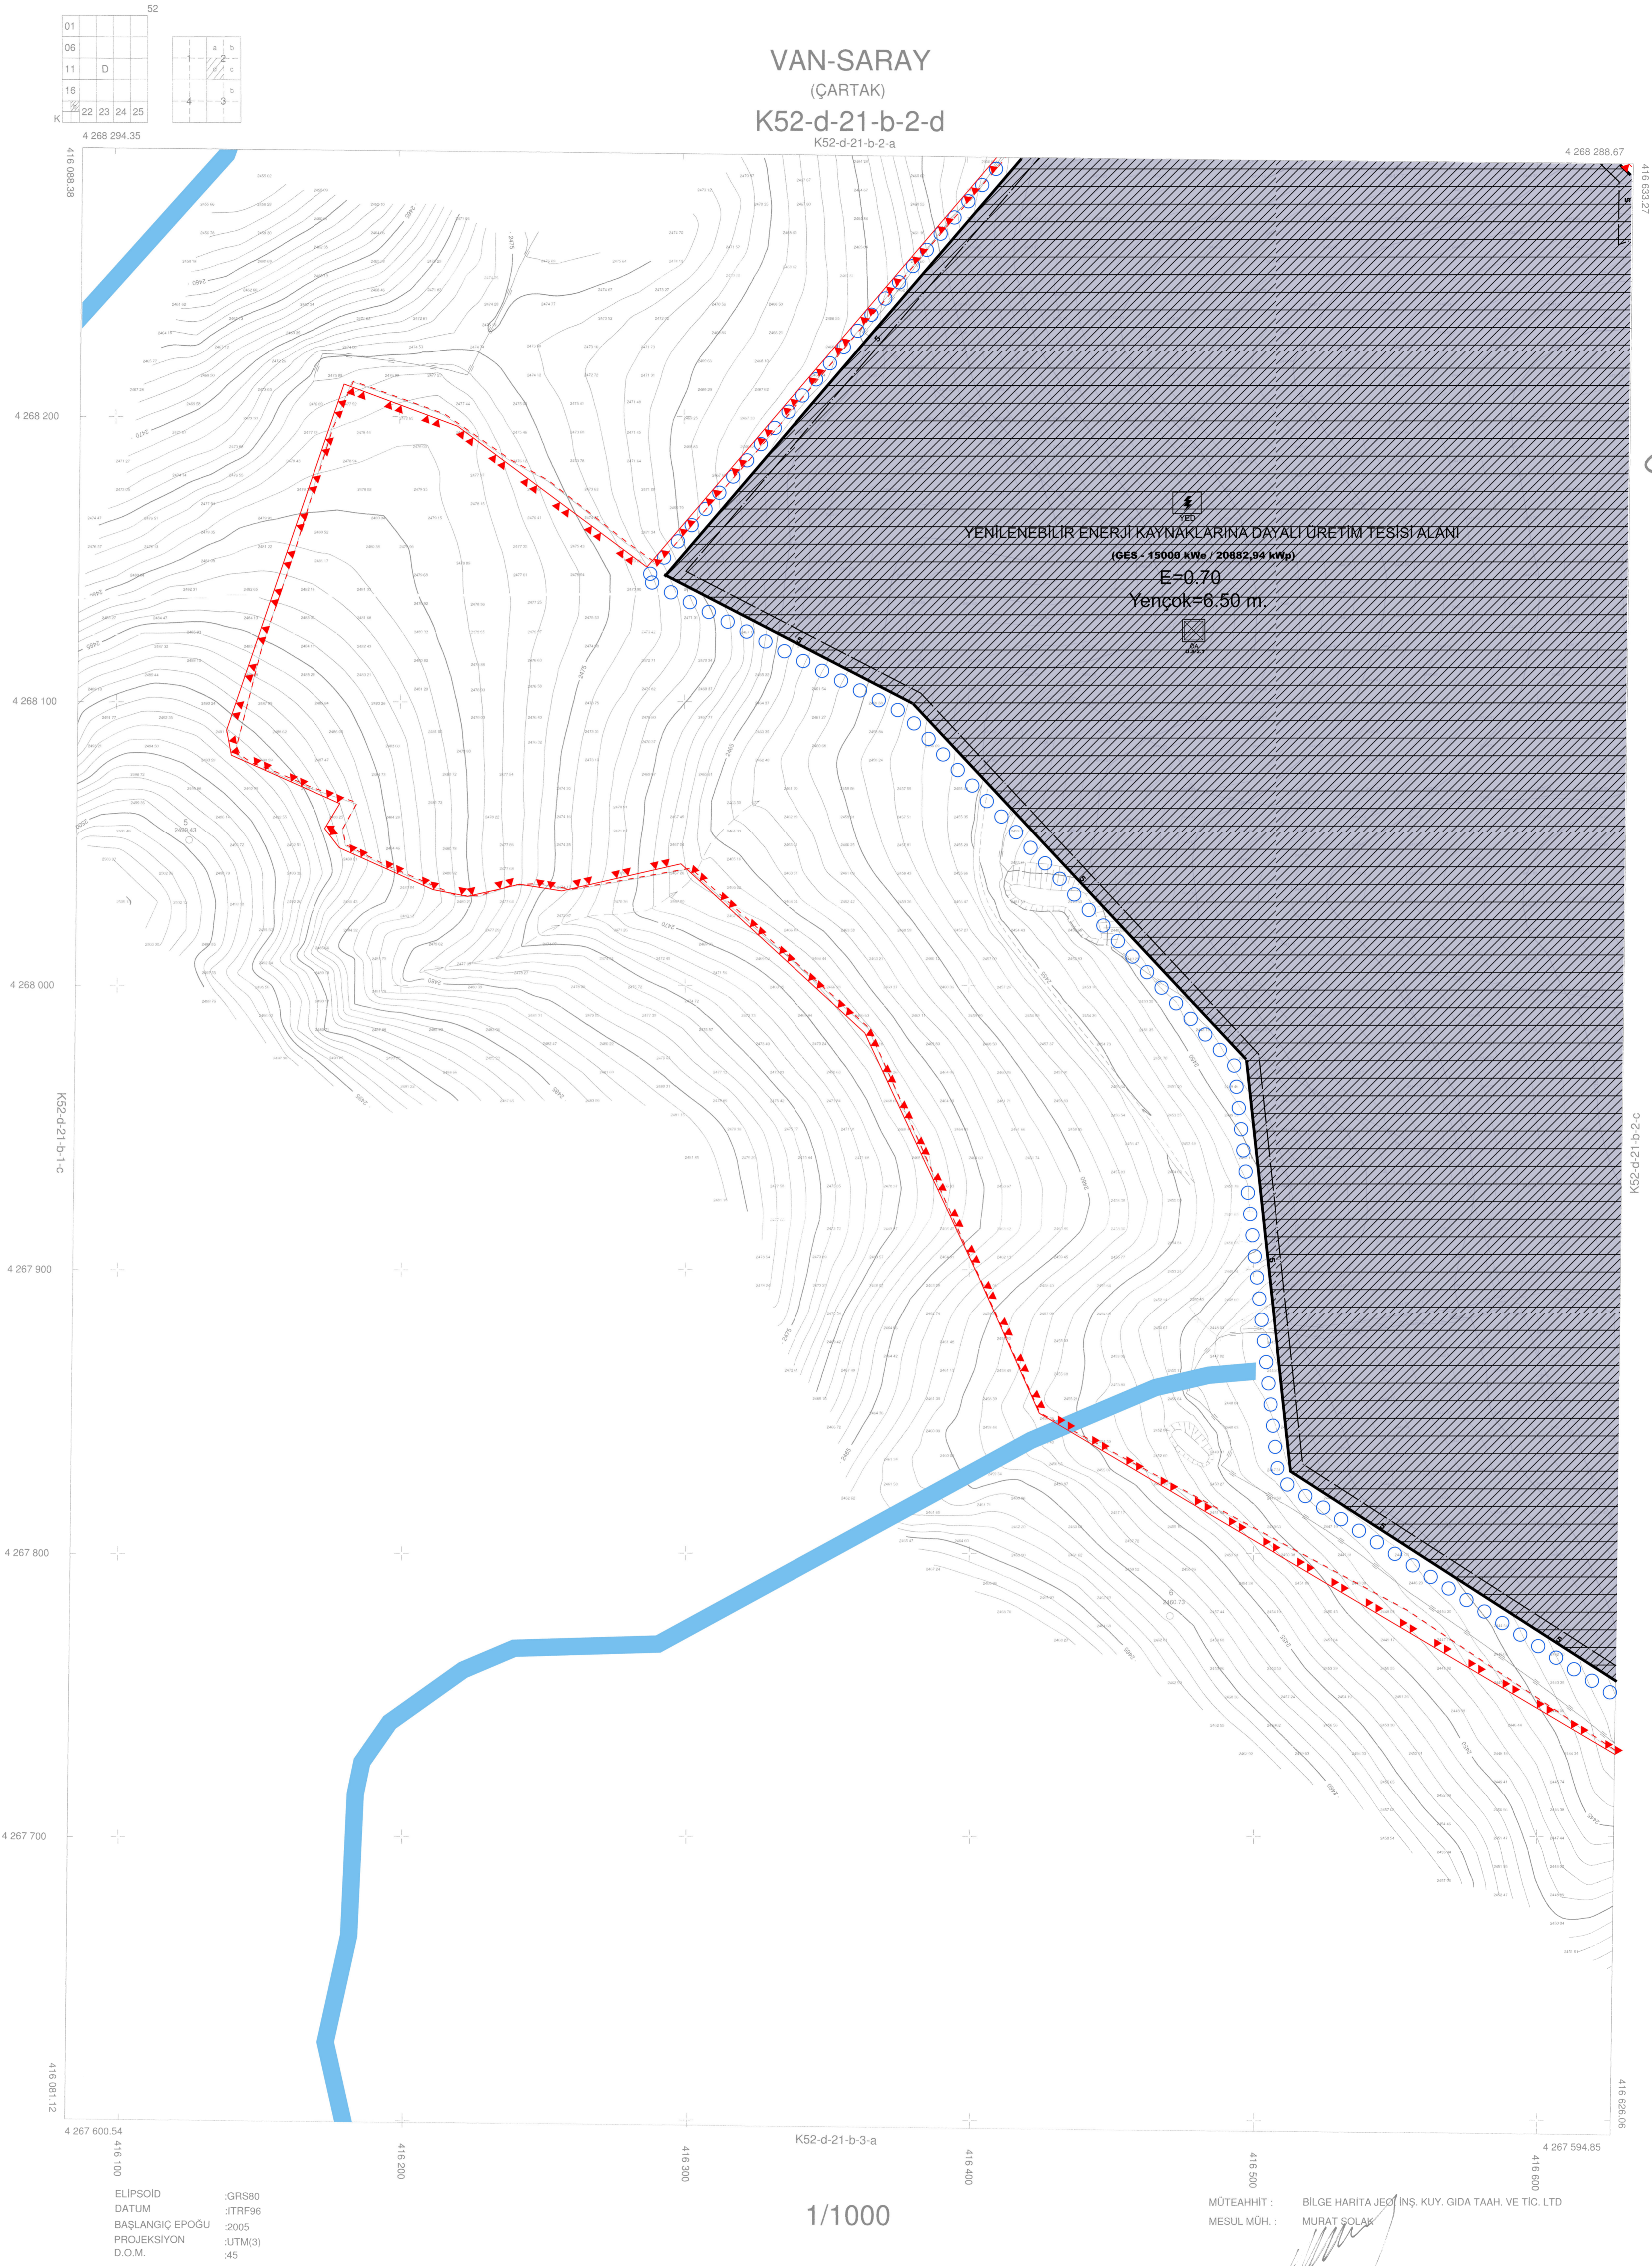

BİLGİ HARİTA LTD. ŞTİ.1 TARAFINDAN YZ  
VAN İLİ SARAY İLÇESİ ÇARTAK MAHALLE  
1 NÜSHA 1/1000 ÖLÇEKLİ HALHAZIR HAR  
ITRF-453 KOORDİNAT SİSTEMİYLE HAZIR

KONTROL  
AYKUT ÖZER  
HARİTA MÜH.  
*[Signature]*

KONTROL  
AYKUT SAMED ALTINSOY  
HARİTA SÜRE MÜD.V.

MEYFULAH SAGBAN  
İMAR VE ŞEHİRCİLİK NAİRE BSK. V.  
*[Signature]*

ONAY  
/ /2025  
3194 sayılı İmar Kanunu 7/a  
maddesine göre onaylanmıştır.

VAN-SARAY-K52-d-21-b-2-d  
(ÇARTAK)

ELİPSOİD :GRS80  
DATUM :ITRF96  
BAŞLANGIÇ EPOĞU :2005  
PROJEKSİYON :UTM(3)  
D.O.M. :45

1/1000

MÜTEAHHİT : BİLGE HARİTA JEO. İNŞ. KUY. GIDA TAAH. VE TİC. LTD  
MESUL MÜH. : MURAT SOLAK  
*[Signature]*